SITUÁCIA V KATASTRÁLNEJ MAPE
M 1:500

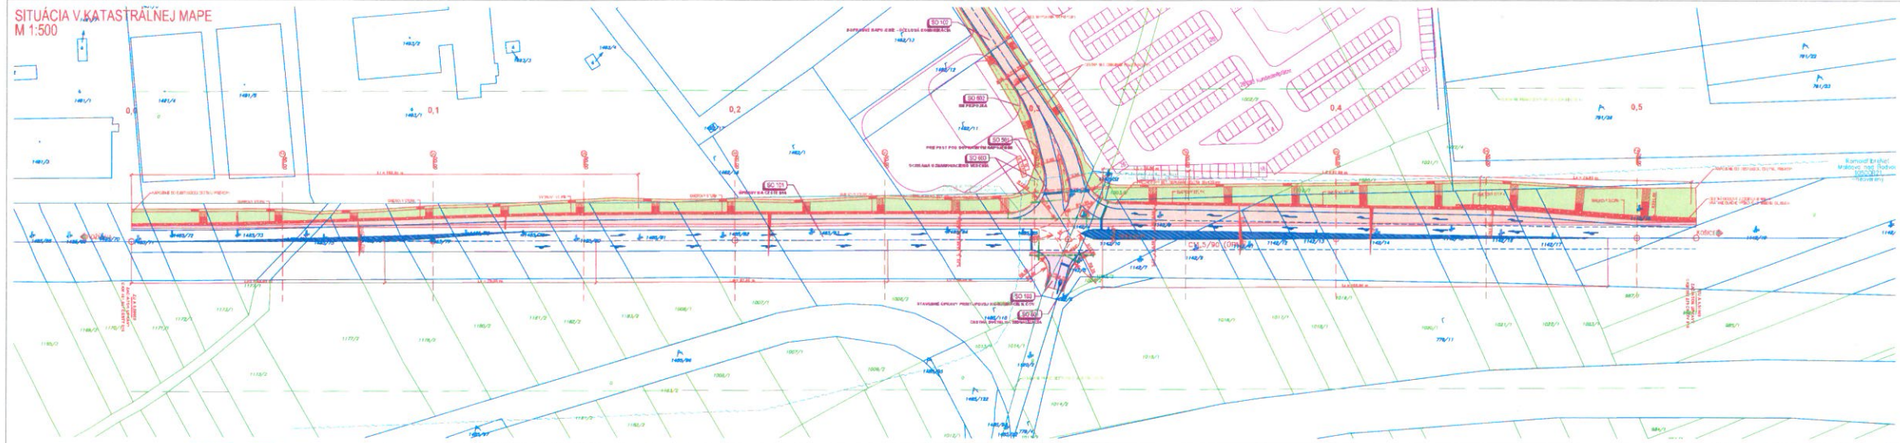

LEGENDA STAVEBNÝCH OBJEKTOV:

SO 101	ÚPRAVY NA CESTE I/18
SO 102	DOPRAVNÉ NÁVODNÉ - DZ,ZNAČKOVANIE
SO 103	STAVEBNÉ ÚPRAVY PRESTÚPNEJ KOMUNIKÁCIE A CH
SO 501	PREKLOP PODZEMNÝCH NÁVODNÍ
SO 502	CESTNÁ SVETELNÁ SIGNALIZÁCIA
SO 503	VN PRÍPOJKA
SO 801	OCHRANA ODVODŇOVACIEHO VEDENIA

LEGENDA PLÔCH:

- PLOCHY VOZOVKY - ASFALTOBETÓNOVÁ KONŠTRUKCIA VOZOVKY - PC ZPLYŠ-II VOZOVKA
- PLOCHY VOZOVKY - VYMEDZENÉ DRUHOM ALEBO FARBOU VÝZDOBY
- KRIŽOVATKOVÁ PLOCHA
- PLOCHY ZELENE - ZNÁZORNENIE A ZATRÁVNENIE

LEGENDA ČIAR A SYMBOLOV:

- HRANICE POZEMKOV, STAV KAT.
- HRANICE POZEMKOV, STAV ENKI
- HRANA VOZOVKA
- VODOROVNÉ DOPRAVNÉ ZNAČENIE
- PATNÍKY
- SMEROVÉ NA STAVBU - OBCHODNÉ CENTRUM A ČLEN III
- PODZEMNÉ STAVBY NA OBJEKTOCH
- BUDOVA NA PREKLADOCH - PRÍZEMNÁ 1 NSK
- BANK KVANT IL.JEMP VPLAT

LEGENDA EXISTUJÚCICH INŽINIERSKYCH SIETÍ:

- OZNAČENIE VEDENIE - ROVEŇ, PODPERY

NÁZOV ZÁKAZKY:
ÚPRAVA KRIŽOVATKY NA CESTE I/18, MOLDAVA NAD BODVOU

INVESTOR / OBJEDNÁVATEĽ PROJEKTOVEJ DOKUMENTÁCIE:
ARDIS ZH, s.r.o.
V PEVNA 13
960 01 ZVOLEN NAD HRONOM

ZHOTOVITEĽ PROJEKTOVEJ DOKUMENTÁCIE:
FIDOP, s.r.o.
JANOŠÍKOVA 31
010 01 Žilina

ČÍSLO	PREHĽAD ZMIEN	ZMENU VYKONAL/DÁTUM	PODPIS	SCHVÁLIL/DÁTUM
1				
2				
3				
4				

C.2

ZODPOVEDNÝ PROJEKTANT	ING. TOMÁŠ PLANDOVÁ		FIDOP
VYPRACOVAL	ING. MARTIN VOJNOVSKÝ		
KONTROLOVAL	ING. MARTIN ALT		
ČLENSTVO OBOZNÁMENÉ S PD	OBEC MOLDAVA NAD BODVOU, SPRÁVA CIEST KOŠICKÉHO SAMOSPRÁVNEHO KRAJA		
KRAJINNÝ ARCHITEKT		MIERKA	1:500
NÁZOV ČASTI PROJEKTU:	ÚPRAVA KRIŽOVATKY NA CESTE I/18, MOLDAVA NAD BODVOU	FORMÁT	A3
		DÁTUM	10/2021
		STUPEŇ	ÚZEMIE
		ČÍSLO PD	21-004
NÁZOV VÝKRESU:	RITUÁCIA V KATASTRÁLNEJ MAPE	Č. VÝKRESU	Č. V RADE C.2