




REZ č.1 km 0.350 00
Ulica Záhradná
Oprava obrusnej vrstvy

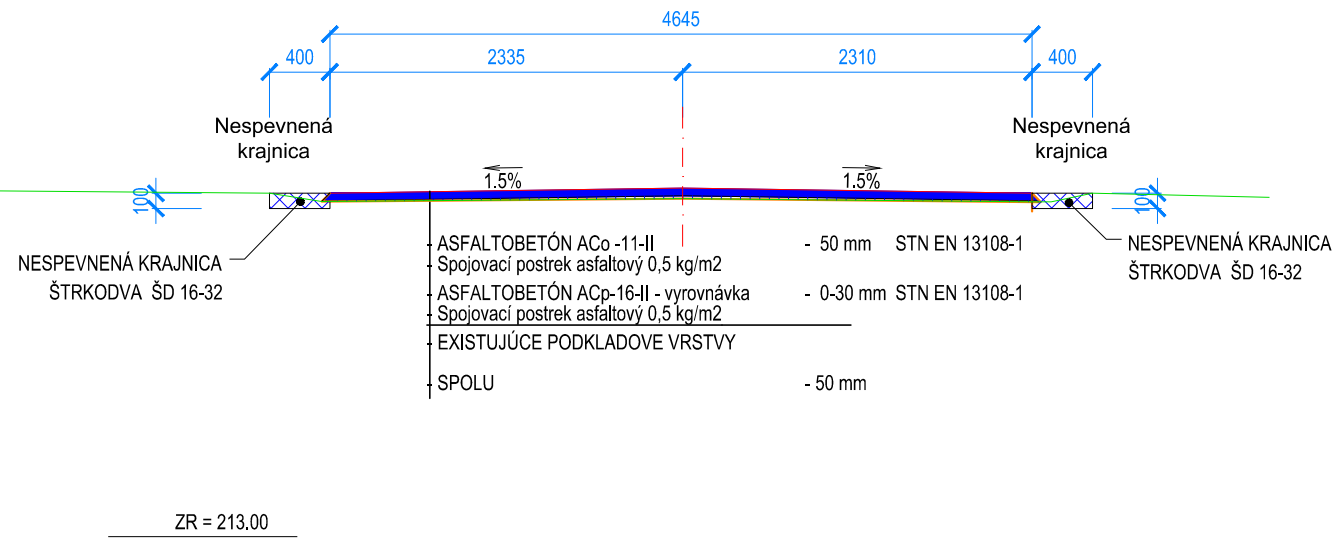




REZ č.2 km 0.805 00
Ulica Záhradná
Oprava obrusnej vrstvy-vsakovacia priekopa

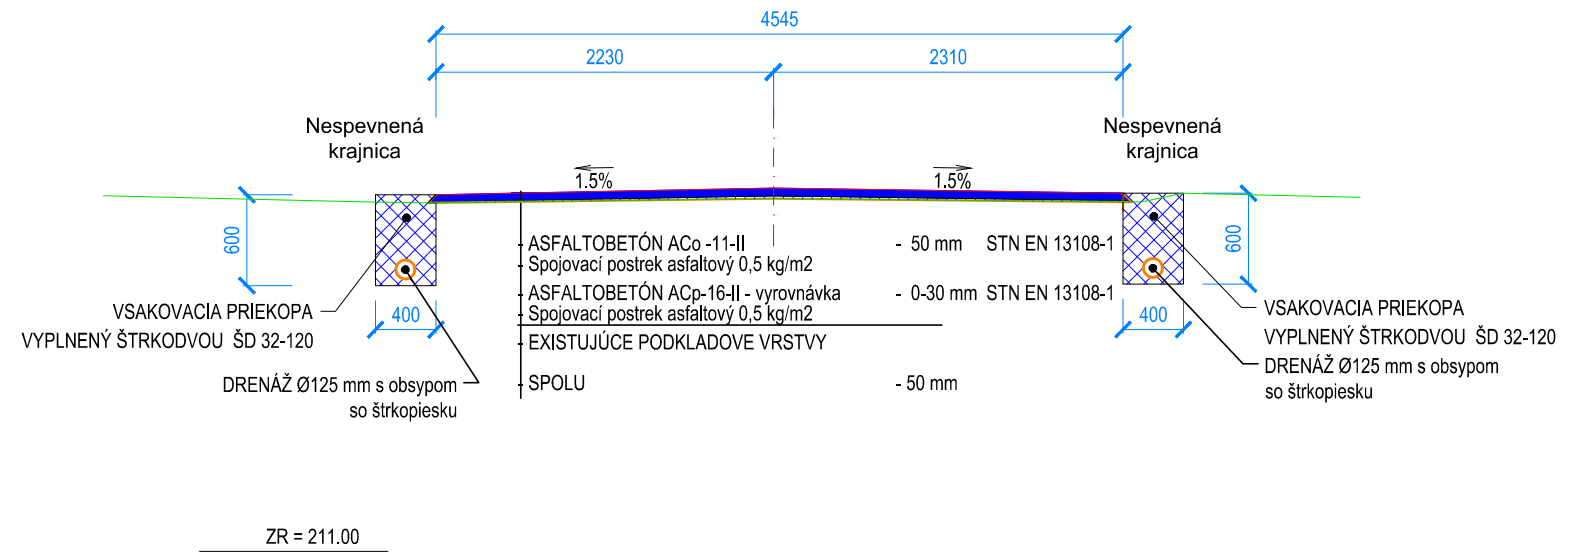

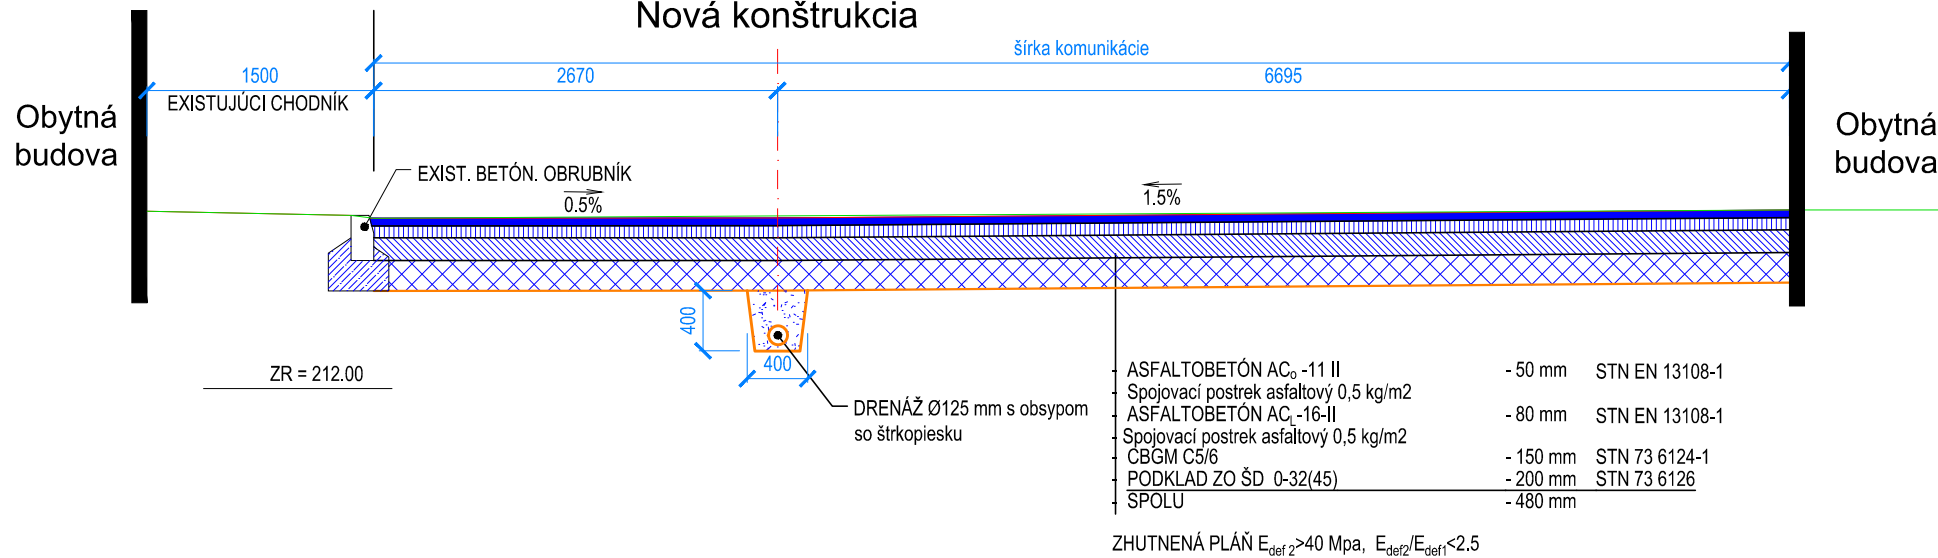REZ č.3 km 0.885 00
Ulica Záhradná
Nová konštrukcia

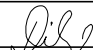

Autor :		.			DATA-INTOP Ing. Miroslav Dilský Košice		
Zodpovedný projektant :		ING. MIROSLAV DILSKÝ					
Projektant :		ING. MIROSLAV DILSKÝ					
Investor - stavebník:						MESTO MOLDAVA NAD BODVOU ŠKOLSKÁ 356/ 045 01 MOLDAVA NAD BODVOU	
Stavba:				Rekonštrukcia vozovky na ulici Záhradná		Zákazkové číslo:	01/2021
						Dátum:	04/2021
						Stupeň - účel:	PDRS zjed.
						Počet A4:	2A4
						Mierka:	1:50
Objekt:				SO 01 - Spevnené plochy		Výkres:	5
Názov prílohy:				Vzorové priečne rezy			