



REZ A - A'

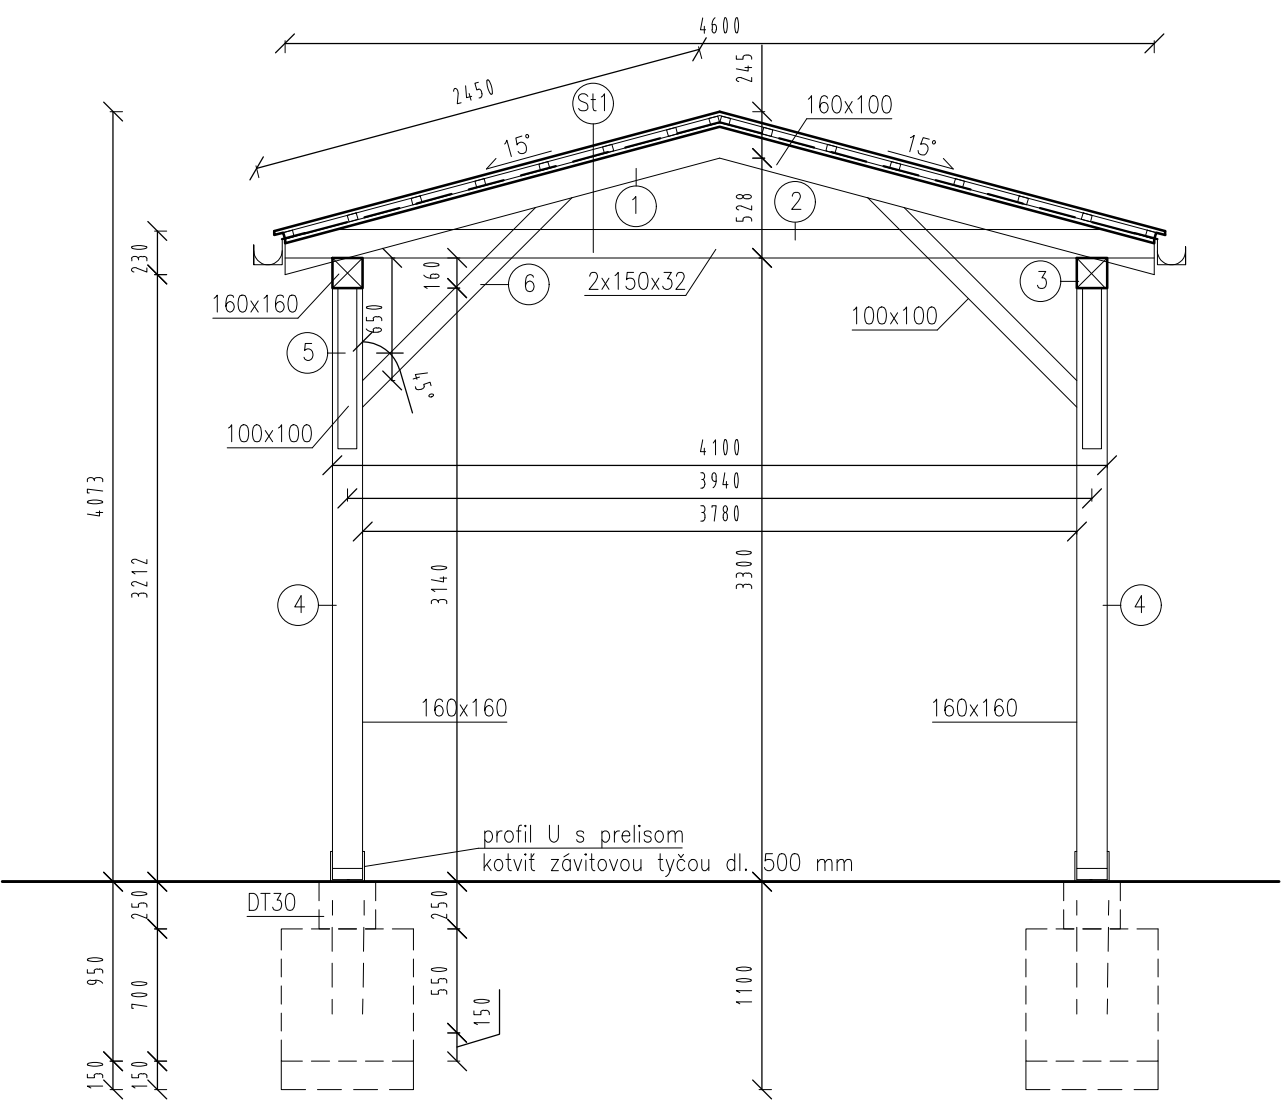

REZ B - B'

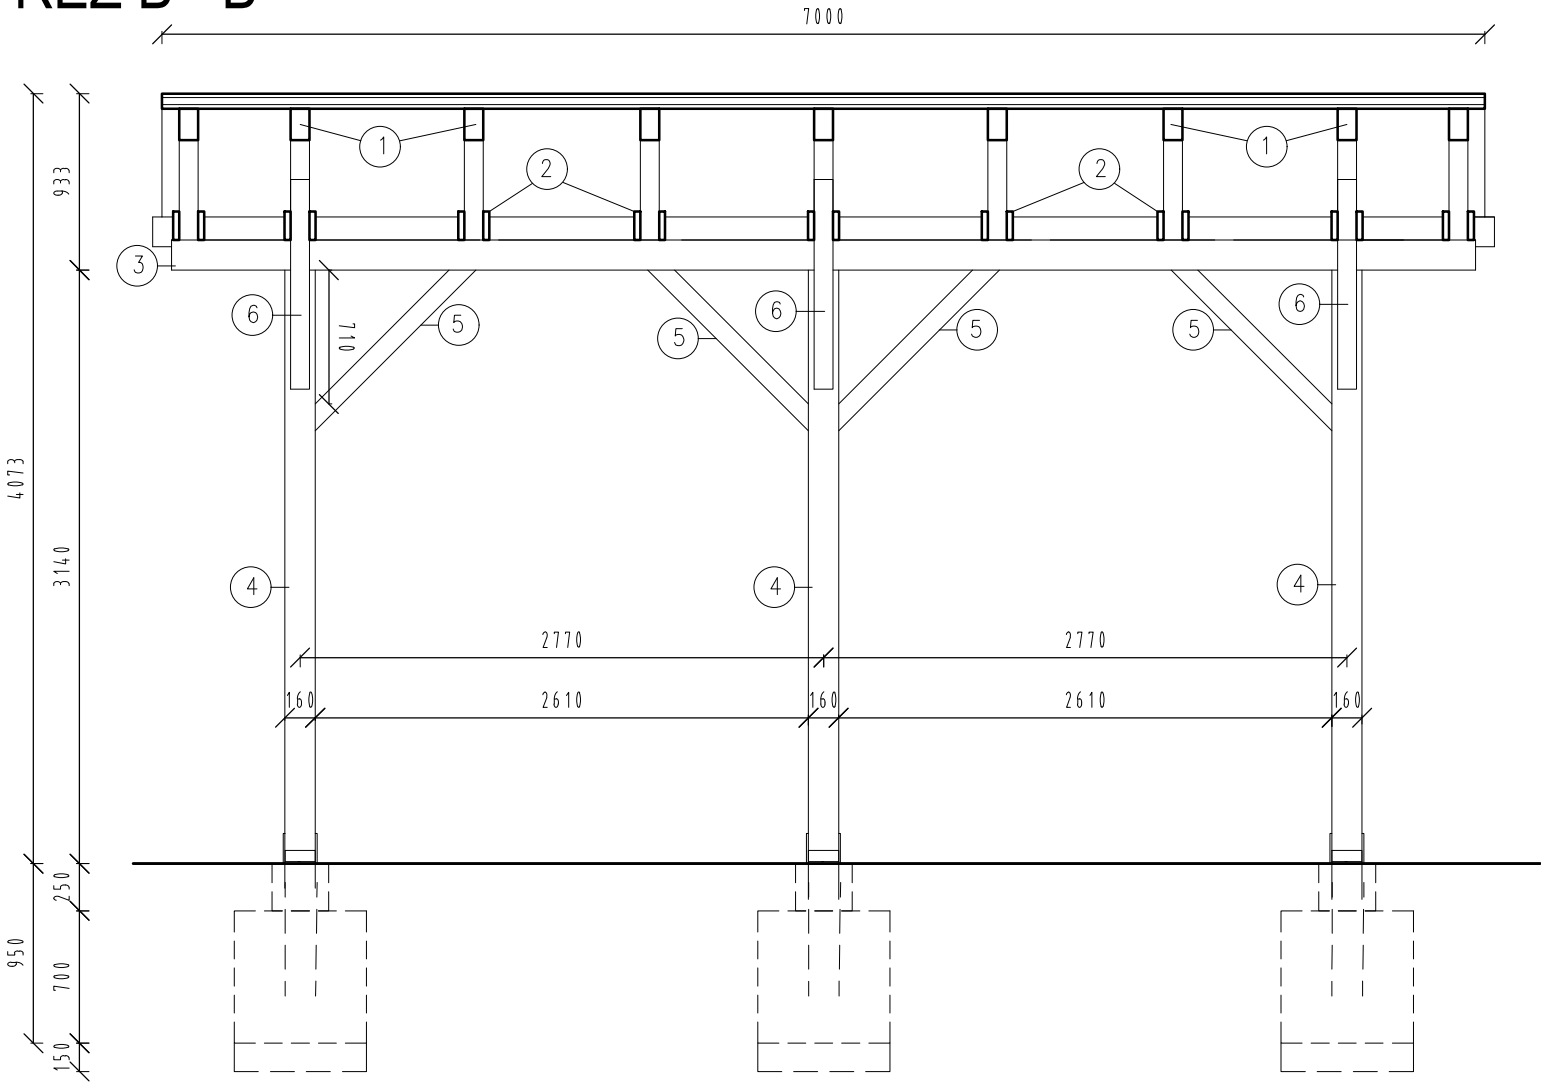

VÝKAZ REZIVA, PRVKOV

POLOŽKA	NÁZOV PRVKU	PRIEREZ [mm]	MNOŽSTVO [ks] [m²]	DĹŽKA [m]	DĹŽKA CELKOM	OBJEM [m³]	OBJEM S REZ. 5% [m³]
1	KROKVA	160/100	18	2,45	44,10	0,7056	0,7408
2	KLIEŠTINA	150/32	18	4,60	82,80	0,3974	0,4172
3	VÄZNICA	160/160	2	7,00	14,00	0,3584	0,3763
4	STĹP	160/160	6	3,14	18,84	0,4823	0,5064
5	PÁSIK	100/100	8	1,2	9,60	0,096	0,1008
6	PÁSIK	100/100	6	1,57	9,42	0,0942	0,0989
	PLNÉ DEBNENIE	hr. 22	33,6				
	LATOVANIE	PODĽÁ VÝBERU STREŠNEJ KRYTINY					

SPOLU	2,1339	2,2404
-------	--------	--------

St1

- PLECHOVÁ KRYTINA
- LATOVANIE
- POISTNÁ HYDROIZOLÁCIA
- PLNÉ DEBNENIE HR. 22 mm (OSB)
- KROKVA 160x100 mm