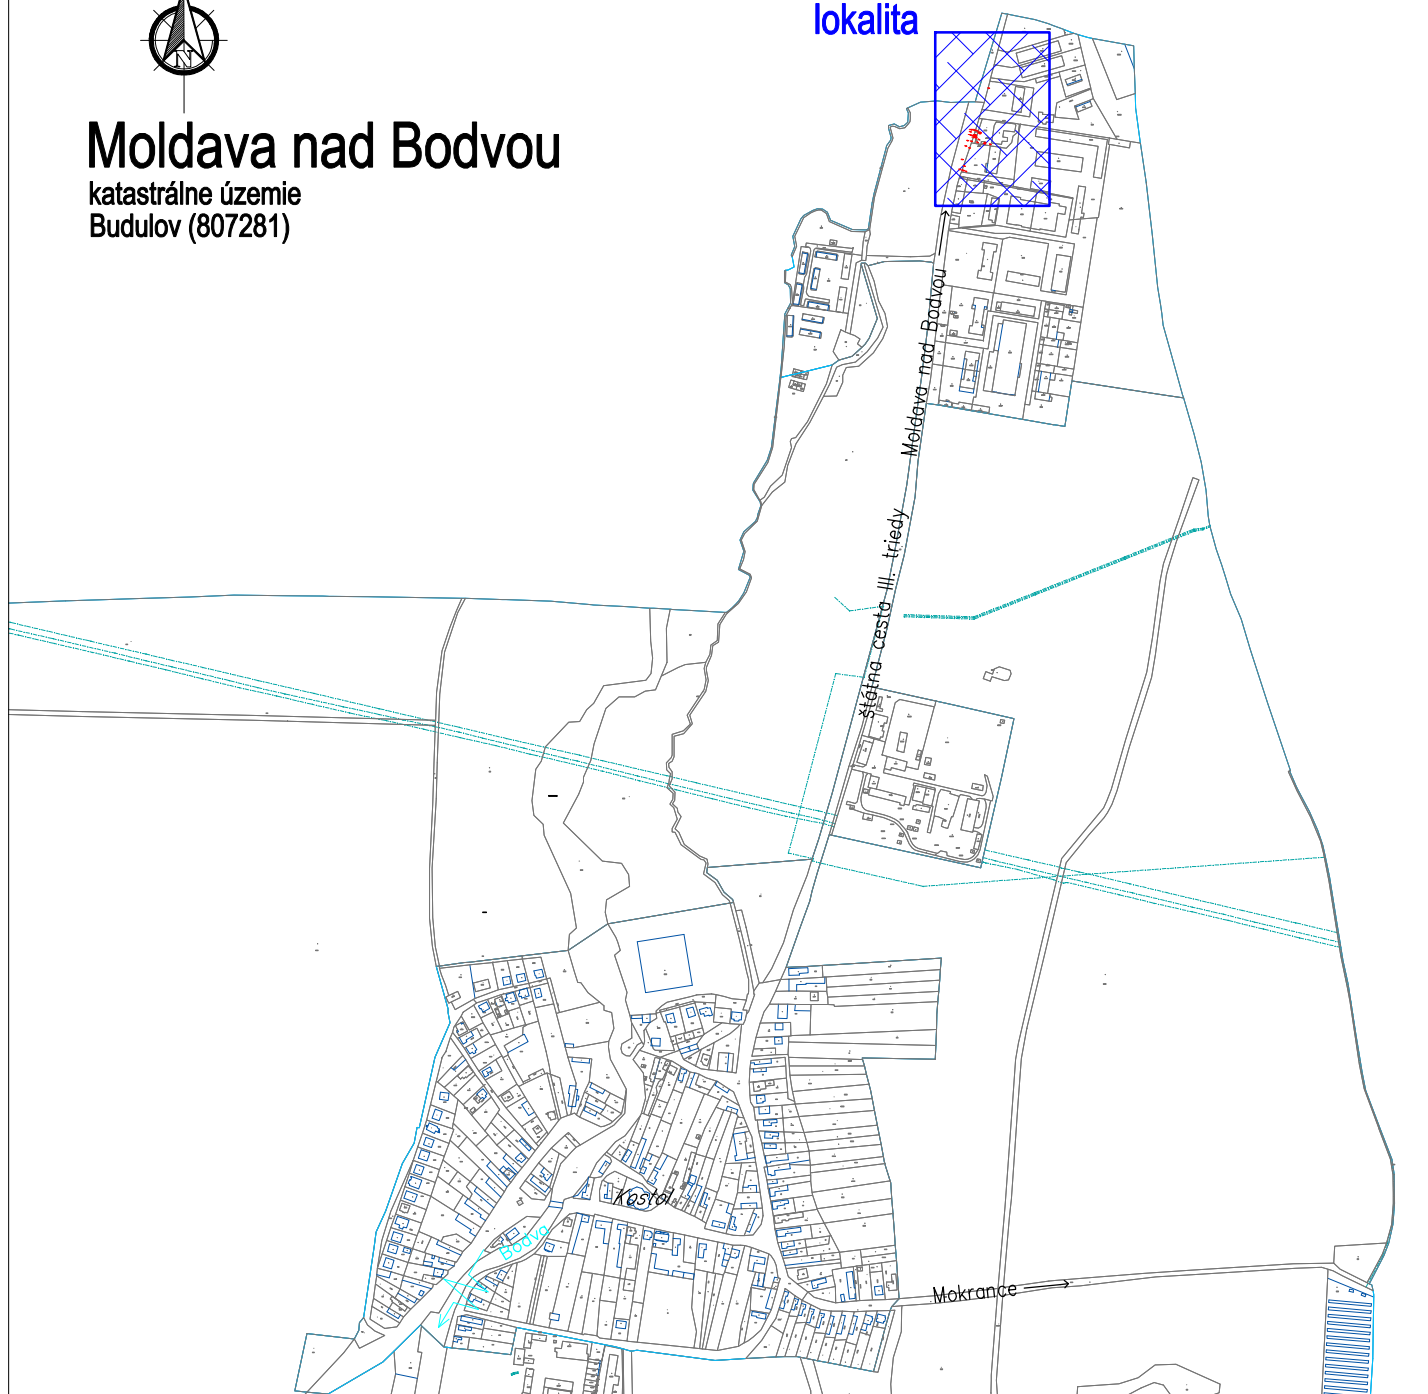




Moldava nad Bodvou

katastrálne územie
Budulov (807281)

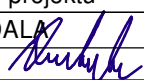
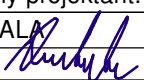
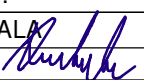

Predmetná
lokalita



UPOZORNENIE :

Na projekt sa vzťahuje autorsko-právna ochrana v zmysle zákona č. 618/2003 Z.z. (Autorský zákon), v znení zákona č. 84/2007 Z.z. a preto má autor diela autorské právo na predmetné projektové dielo a to je neprevoditeľné a časovo obmedzené. Autor diela má aj výhradné právo udeľovať súhlas na prípadné prenechanie diela na využívanie tretím osobám, resp. na použitie diela alebo jeho časti na vytvorenie nového diela. Pod použitím projektového diela sa rozumie jeho zhmotnenie vo forme projektovej dokumentácie a právo autora nemožno zmluvne obmedziť ani vylúčiť.

Č. sady

Hl. inžinier projektu Ing. KANDALA 	Zodpovedný projektant: Ing. KANDALA 	Vypracoval: Ing. KANDALA 	 EL PRO KAN Adresa: M. R. Štefánika 212/181 093 01 VRANOV n/T E-mail: elprokan@elprokan.sk Web: www.elprokan.sk
Investor:	Mesto Moldava nad Bodvou		
Adresa:	Školská 2, 045 01 Moldava nad Bodvou		
Názov stavby : Moldava nad Bodovu, ul. Budulovská - Zriadenie skrine SR			Archív. č.: A39/2020
Objekt : SO 01 - NOVÁ RIS SO 02 - ODBERNÉ ELEKTRICKÉ ZARIADENIE			Formát: A4
Obsah : Situácia širších vzťahov			Dátum: 09/2020
			Stupeň PD: SP a RP
			Číslo zák.: A39/2020
			Mierka: 1 : 10 000
			Č. výkr.: 01