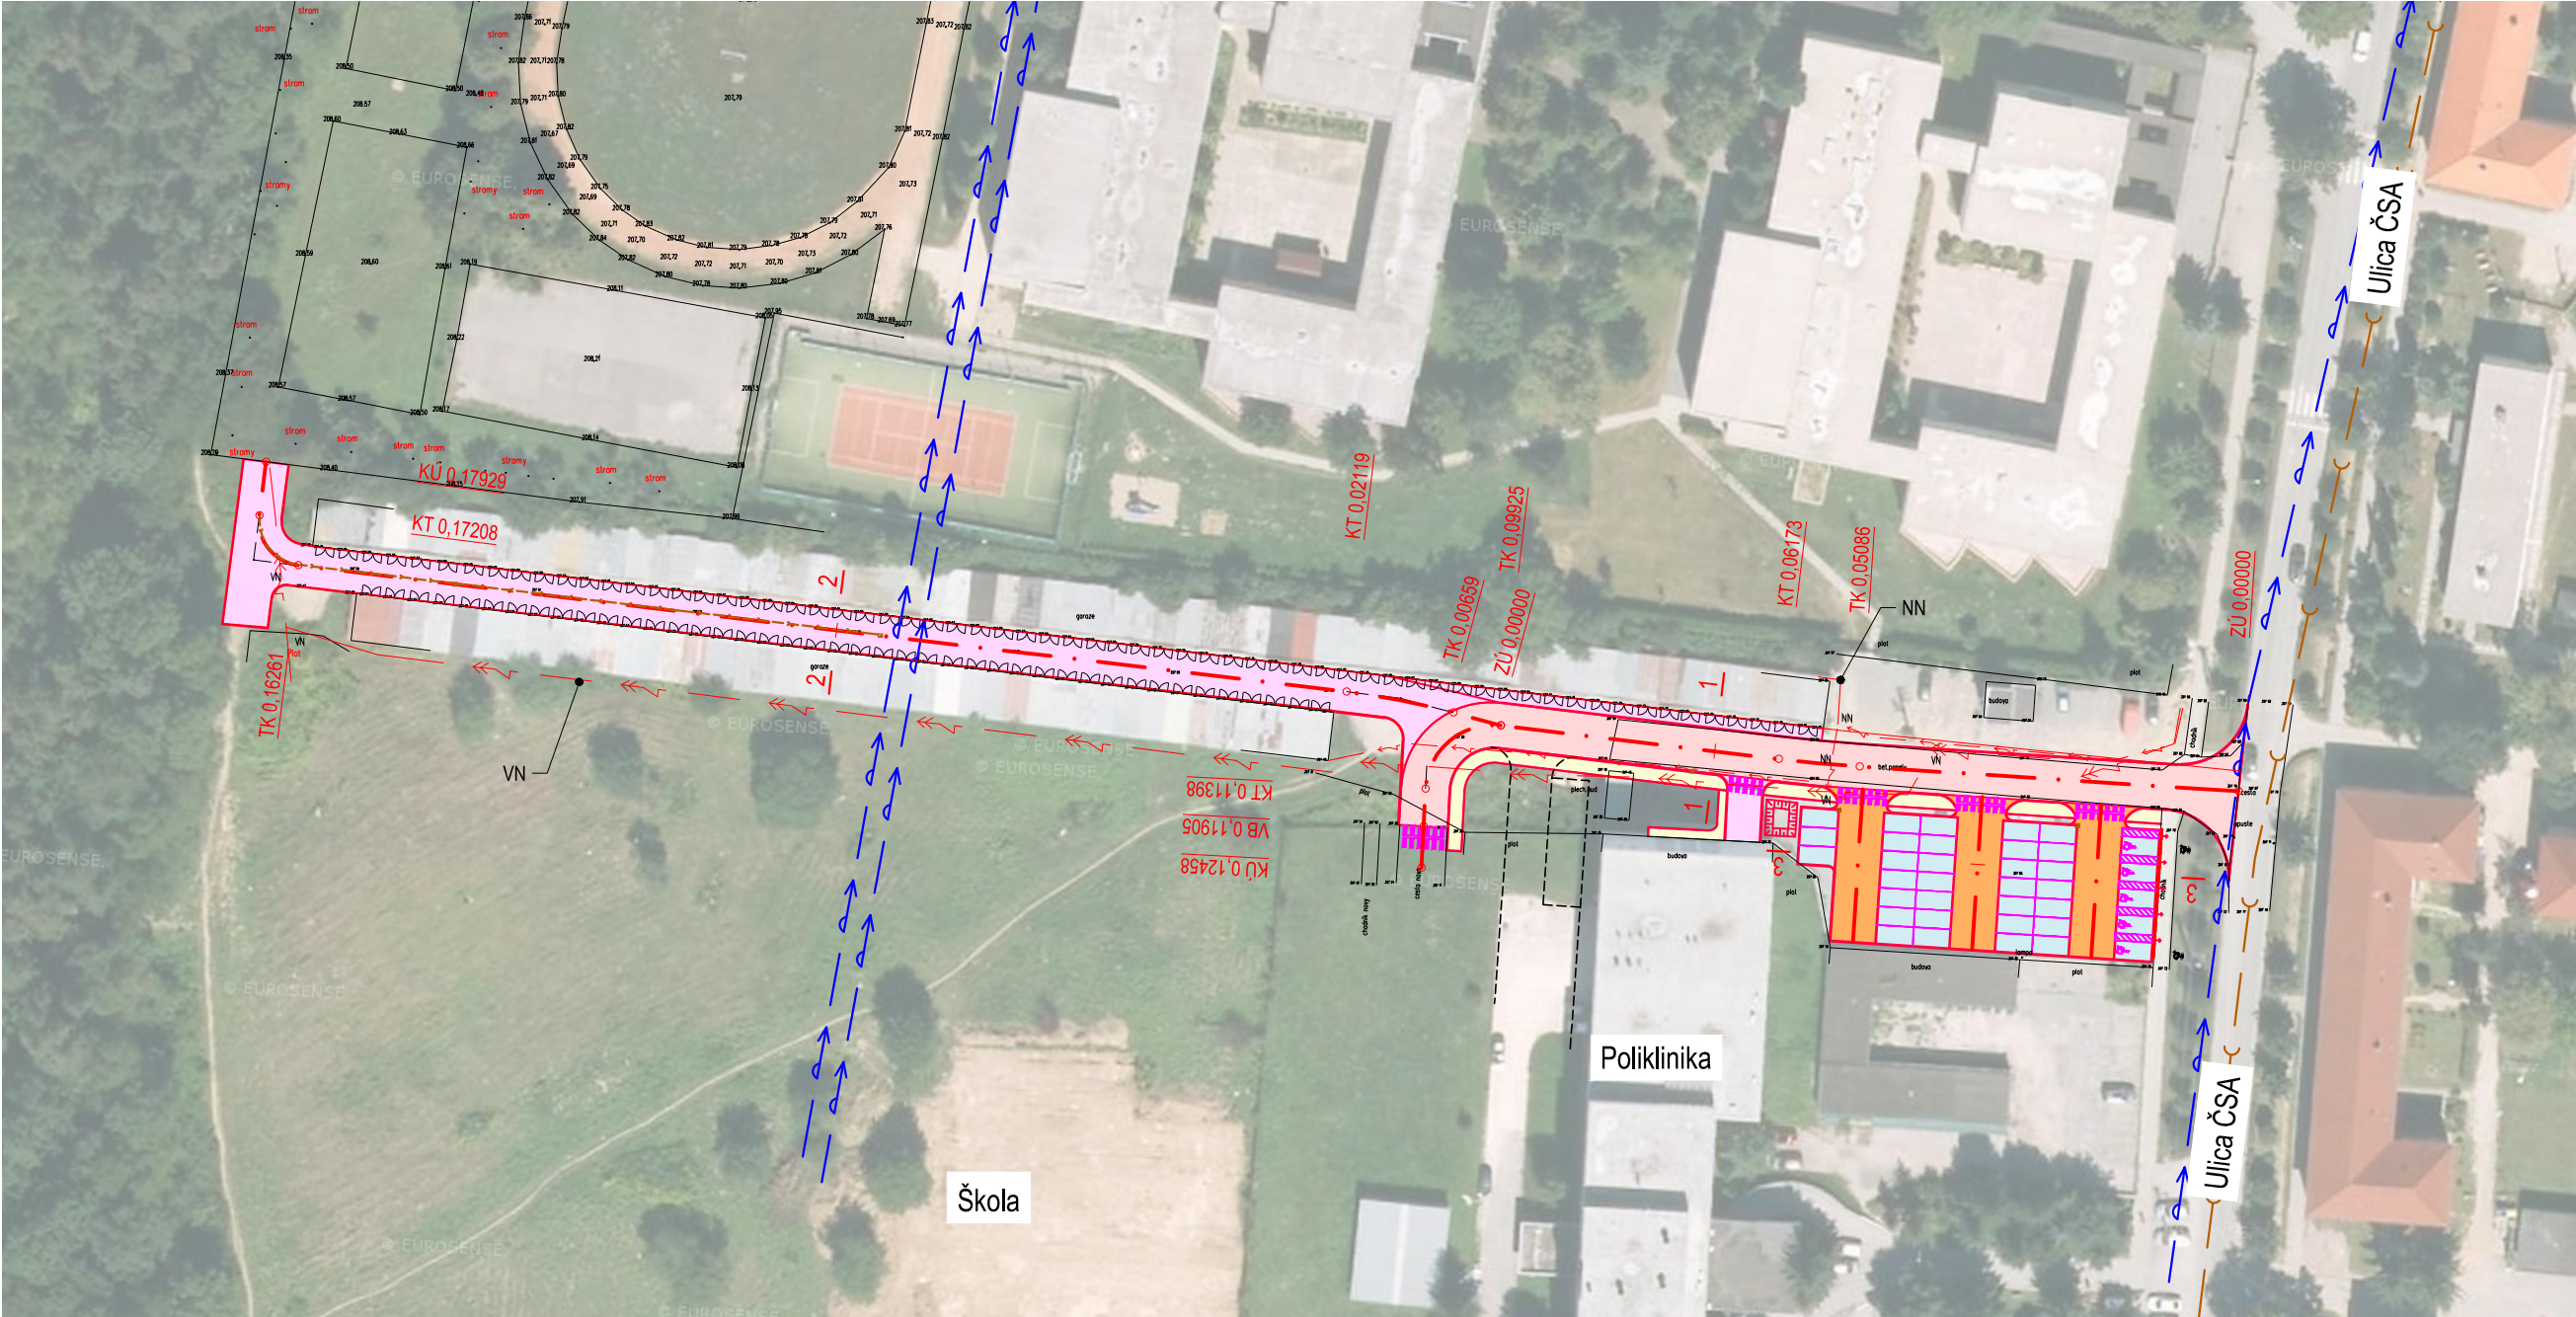


DATA-INTOP
Ing. Miroslav Dilský
Košice

Autor :	.	
Zodpovedný projektant :	ING. MIROSLAV DILSKÝ	<i>Dilský</i>
Projektant :	ING. MIROSLAV DILSKÝ	
Investor - stavebník:	MESTO MOLDAVA NAD BODVOU ŠKOLSKÁ 356/2 045 01 MOLDAVA NAD BODVOU	
Stavba:	Komunikácie a parkovisko pri poliklinike ul. ČSA	
Objekt:	SO 01 - Spevnené plochy	
Názov prílohy:	Prehľadná situácia	

Zákazkové číslo:	07/2021
Dátum:	08/2021
Stupeň - účel:	PDSK
Počet A4:	2A4
Mierka:	1:1000

Výkres:
2