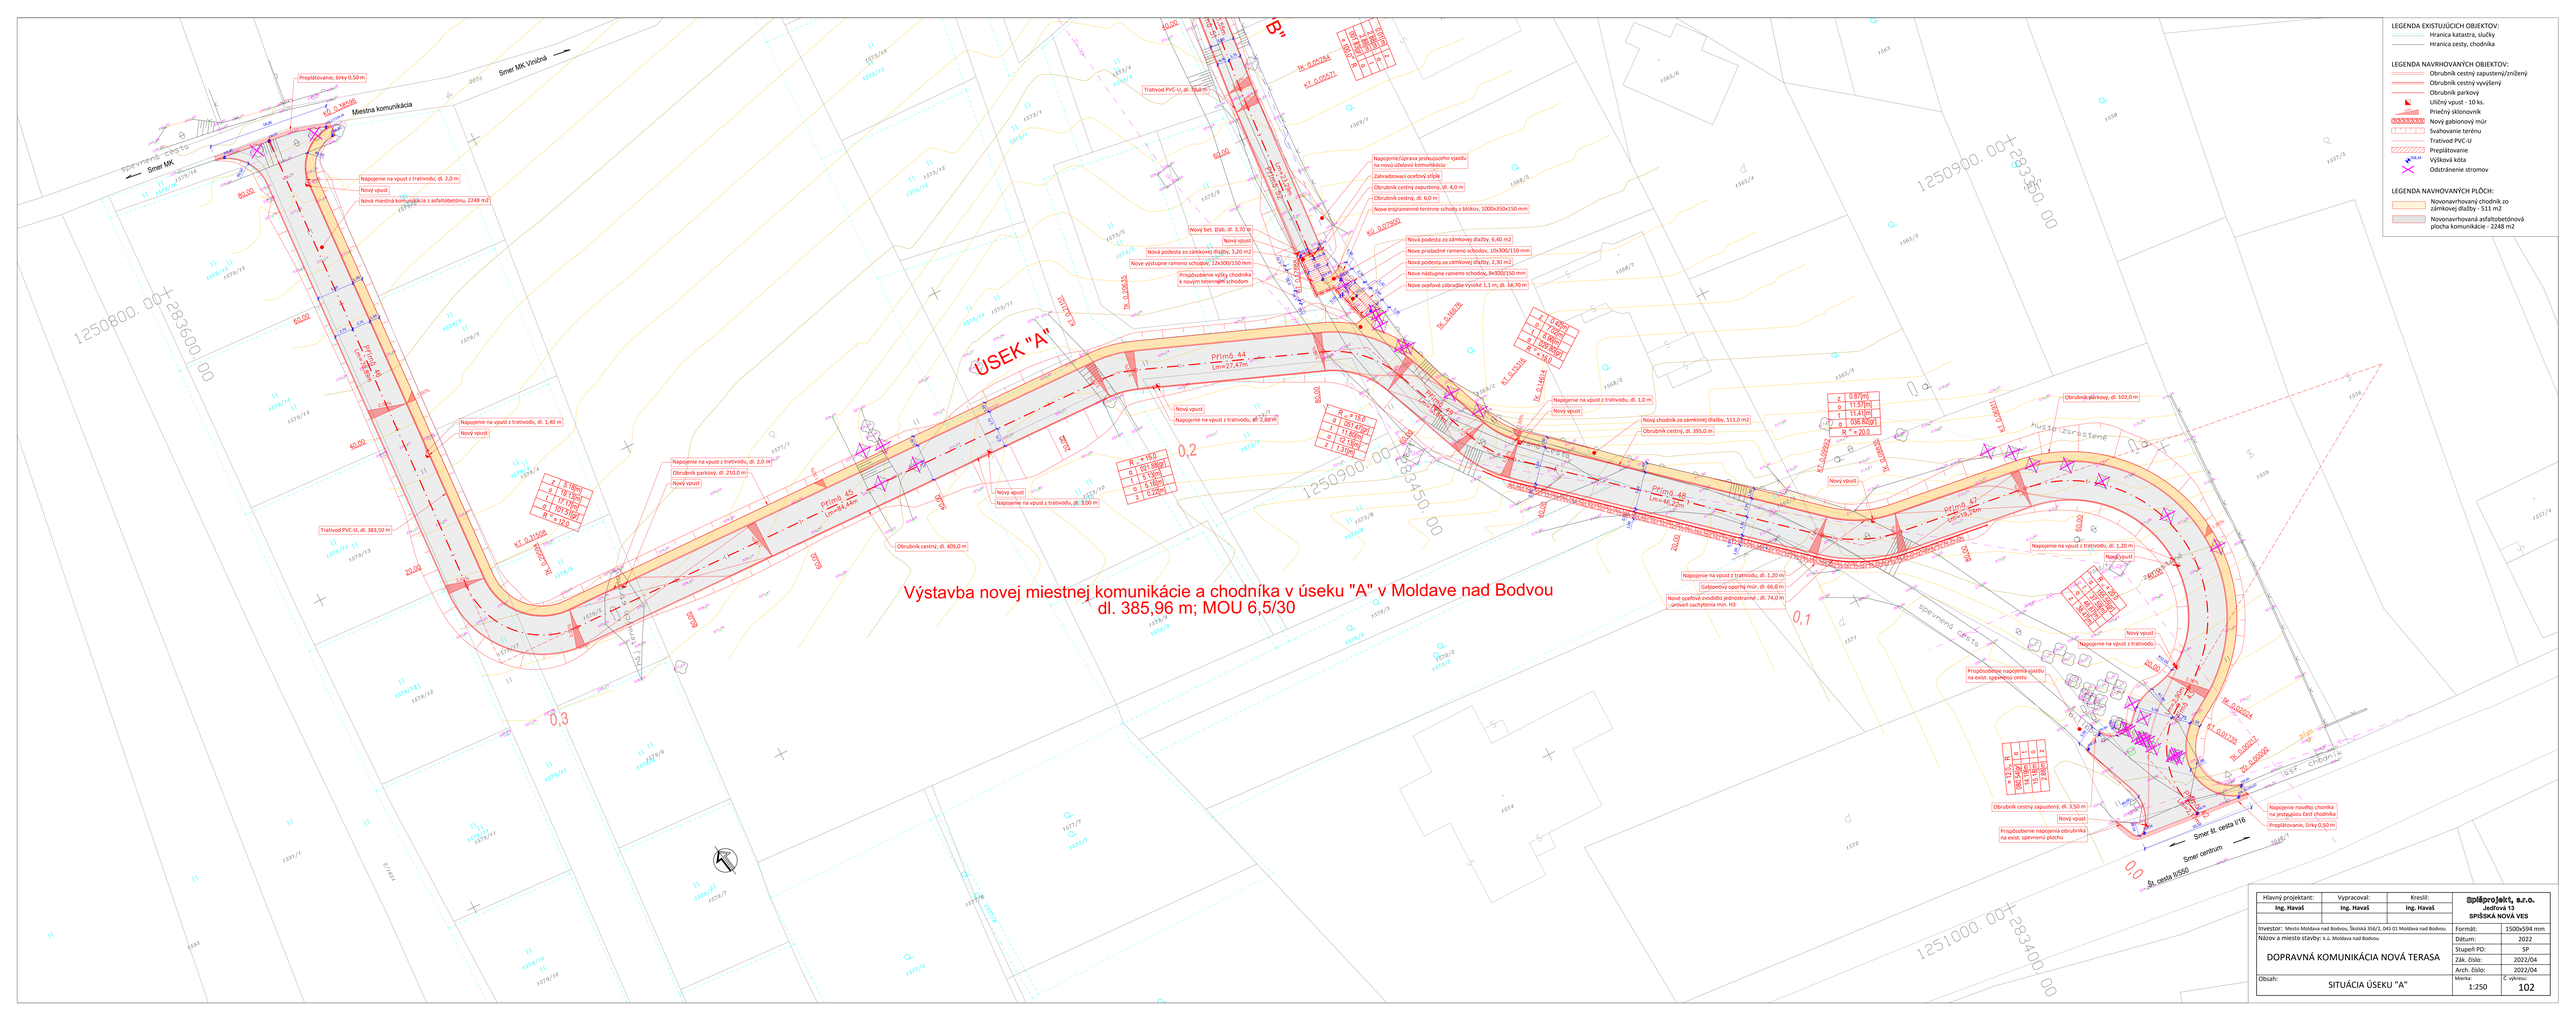

Hlavný projektant:	Vypracoval:	Kreslil:	SpišproJekt, a.r.o. Jeršová 13 SPIŠSKÁ NOVÁ VES
Ing. Havaš	Ing. Havaš	Ing. Havaš	

Investor: Mesto Moldava nad Bodvou, Školská 356/2, 045 01 Moldava nad Bodvou	Formát:	1500x594 mm
Názov a miesto stavby: k.ú. Moldava nad Bodvou	Dátum:	2022
DOPRAVNÁ KOMUNIKÁCIA NOVÁ TERASA	Stupeň PD:	SP
	Zák. číslo:	2022/04
	Arch. číslo:	2022/04
Obsah: SITUÁCIA ÚSEKU "A"	Mierka: 1:250	C. výkresu: 102