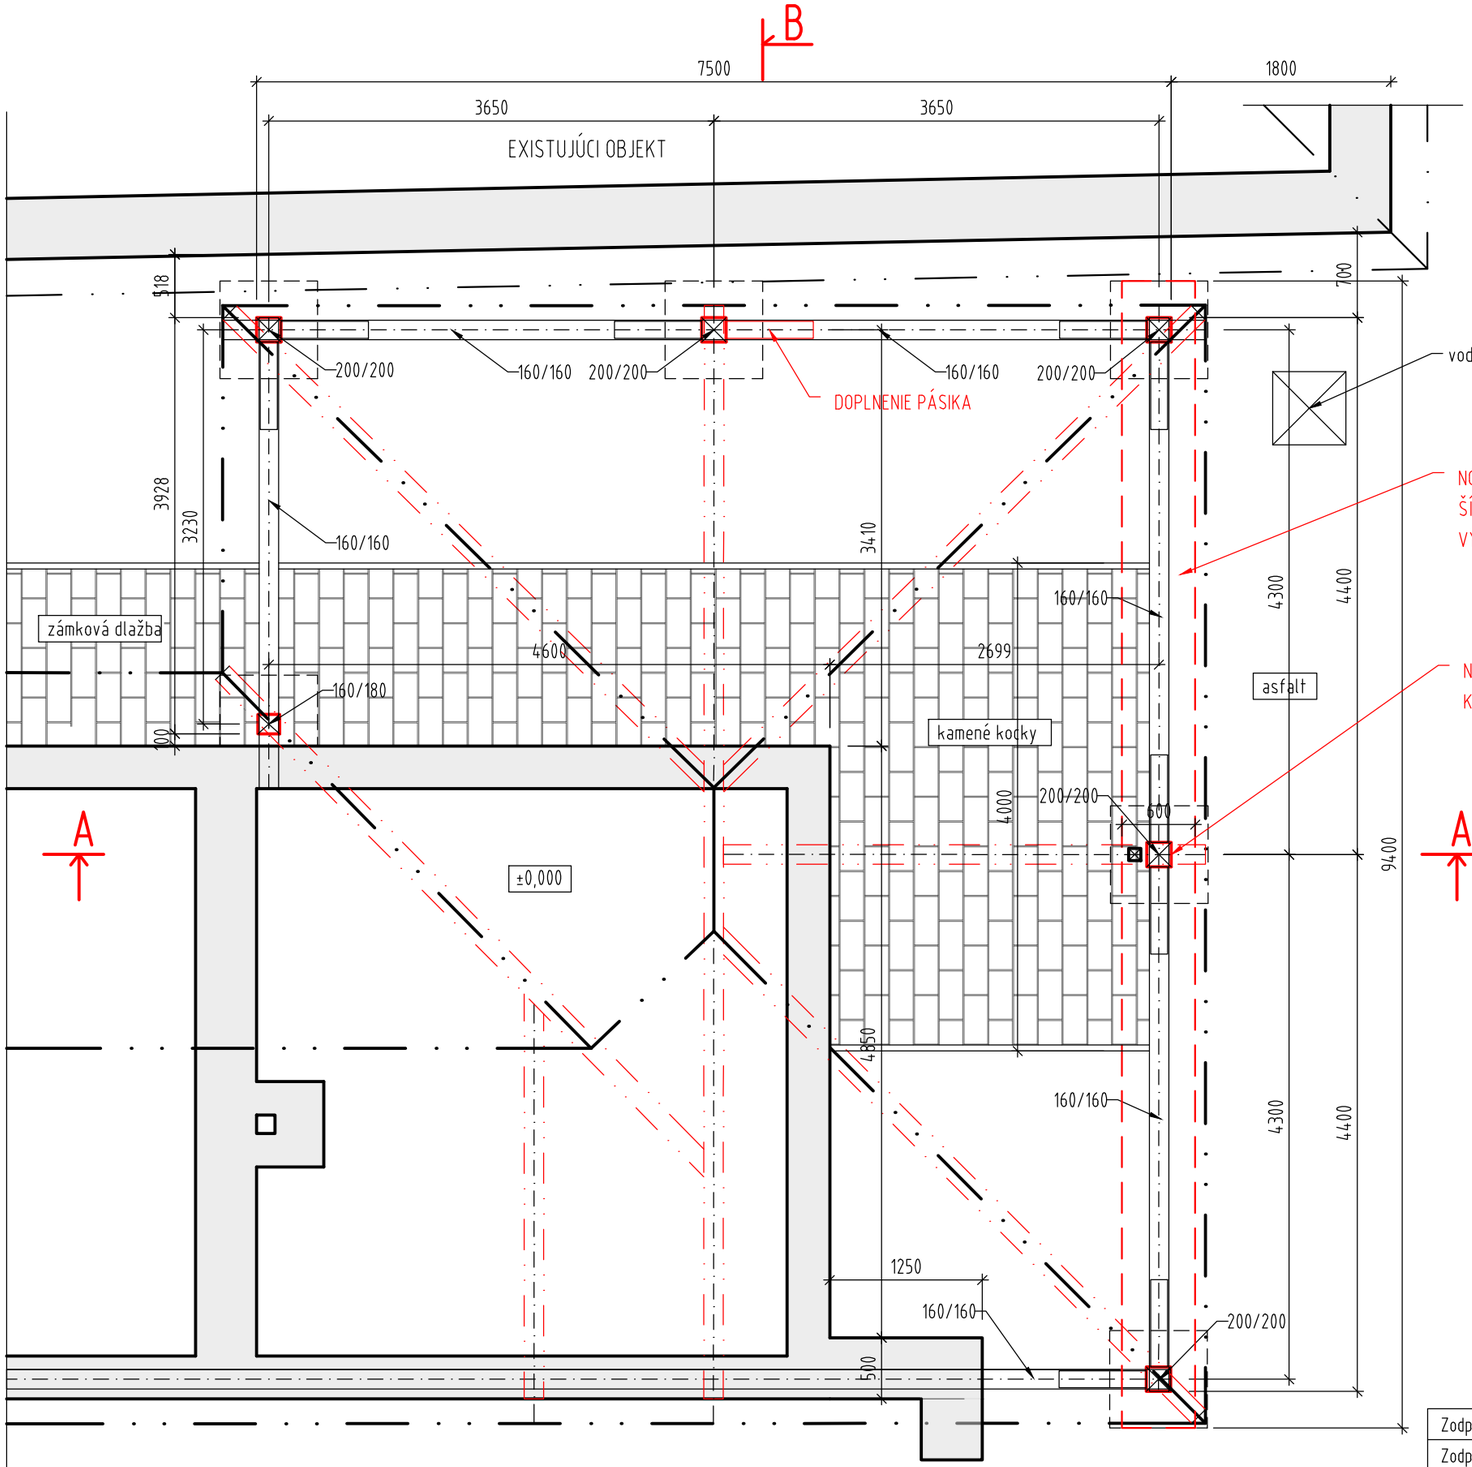

BÚRACIE PRÁCE:

BÚRACIE PRÁCE BUDÚ POZOSTÁVAŤ Z ROZOBRATIA CELEJ STRECHY NAD KOVÁČSKOU VYHŇOU.

- STREŠNÁ KRYTINA - KERAMICKÁ ŠKRIDLA
- DREVENÉ LATOVANIE
- DREVENÁ KONŠTRUKCIA KROVU /KROKVY, VAZNÉTRÁMY, VAZNICE, ZVISLÉ STLPIKY, PÁSIKY/
- DREVENÉ OBLOŽENIE RÍMSY.
- DREVENÉ ZÁBRADLIE KOTVENÉ DO HLAVNÝCH DREVENÝCH STLPOV
- ROZOBRATIE KAMENEÝCH KOCIEK A ČASTI ASFALTU V MIESTE VYHLBENIA RYHY PRE NOVÝ ZÁKLAD

NAVRHOVANÝ STAV::

- POVODNÉ PRVKY KROVU BUDÚ ZNOVU OSADENÉ V POVODNÝCH POLOHÁCH VRÁTANE DREVENÉHO ZÁBRADLIA
- NAVRHUJE SA NOVÁ KERAMICKÁ KRYTINA STEINBRUCK - ENGOBA ANTIK
- NOVÉ DREVENÉ LATOVANIE 50x30/á=300mm/
- NOVÉ KLAMPIARSKE PRVKY- POZINKOVANÝ PLECH HR. 0,6mm .
- OBLOŽENIE RÍMSY KROVU JE NAVRHNUTÉ NOVÉ Z DREVENÝCH DOSÁK
- DOPLNENIE REPLIKY LIATINOVEJ PAPUČE V MIESTE STREDNÉHO STLPU Z ULIČNEJ STRANY..
- POD DREVENÉ STLPY Z ULIČNEJ STRANY SA NAVRHUJE NOVÝ ŽB. ZÁKLAD.
- V MIESTE NOVÉHO ZÁKLADU SPATNE ULOŽIŤ KAMENÉ KOCKY
- V ZMYSLE STATIKY BUDÚ VYMENENÉ PORUŠENÉ PRVKY KROVU ZA NOVÉ / HLAVNÉ STLPY, VAZNÉ TRÁMY/.

LEGENDA FARIEB

POVODNÝ STAV

NAVRHOVANÝ STAV

Zodp.projektant stavby	Ing.Ingrid Scholtzová	SK CONNECT s.r.o. KOMENSKÉHO 69/67, 040 01 KOŠICE ingrid.scholtzova@gmail.com MOBIL:0905 830 684	
Zodp.proj.objektu (súboru)	Ing.Ingrid Scholtzová		
Miesto stavby:	Múzeum- kováčska vyhňa, Moldava nad Bodvou, Hlavná 113/130		
Okres:	Košice-okolie, k.ú.Moldava nad Bodvou		
Stavebník:	Mesto Moldava nad Bodvou, Školská 356/2, 045 01 Moldava nad Bodvou	Formát	2A4
Stavba:	**REKONŠTRUKCIA STRECHY MÚZEA - KOVÁČSKEJ VYHNE**	Dátum	10/2023
		Účel	REALIZAČNÝ PROJEKT
Objekt:		SO:	
Profesia:	**STAVEBNÉ ÚPRAVY**	Profesia:	**SÚ**
Názov výkresu:	**PODORYS NA KÓTE /±0,000/ - NAVRHOVANÝ STAV**	Mierka **1:50**	Číslo výkresu **02**