



SITUÁCIA

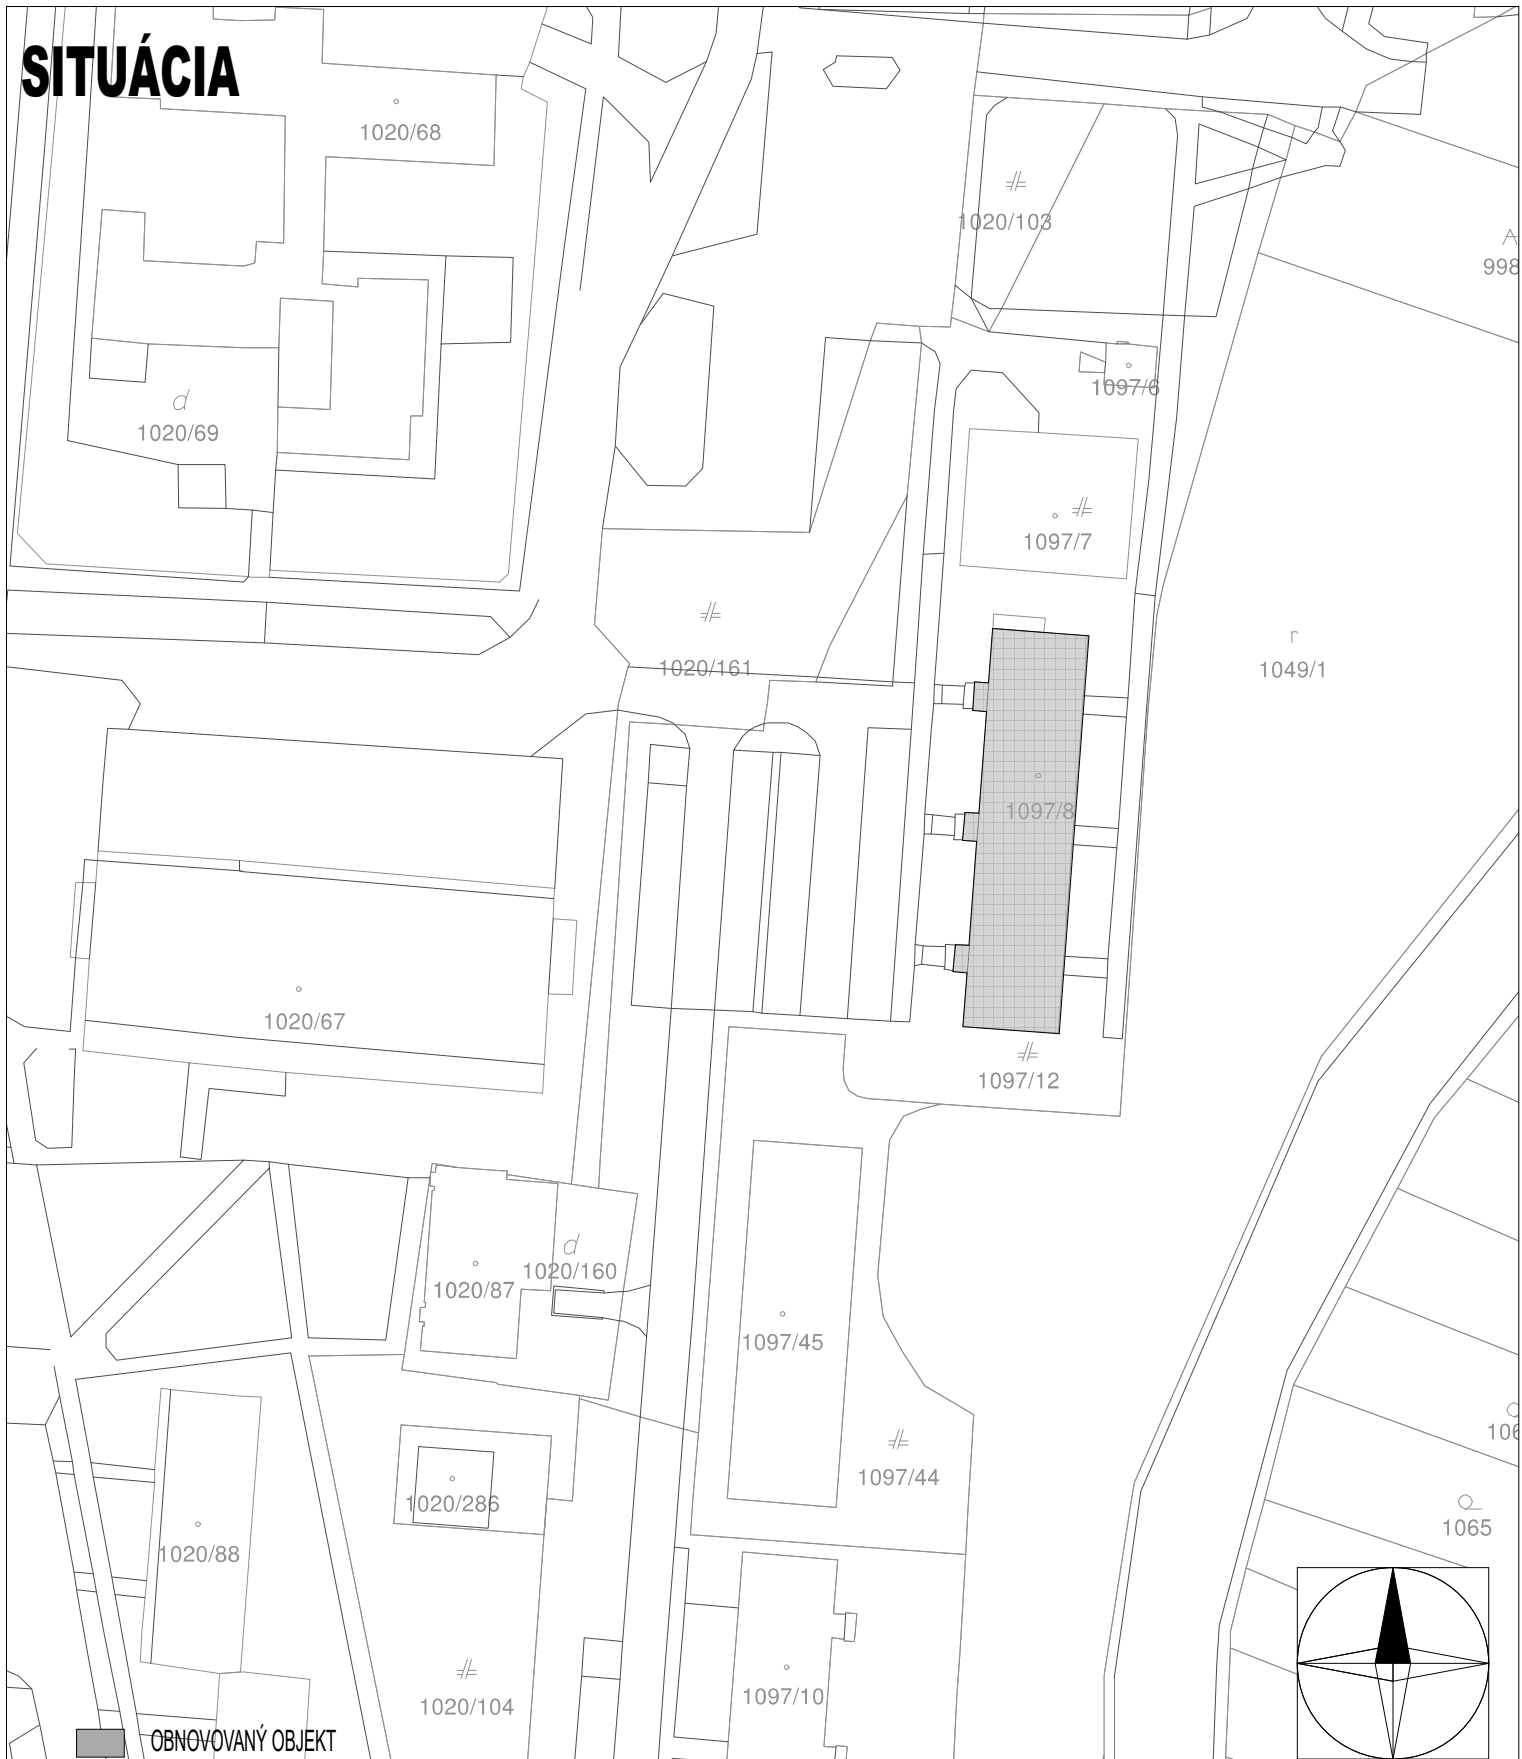


VYPRACOVAL	PROJEKTANT	ZODP.PROJEKTANT	PARÉ	 OLICON+ PROJEKČNÁ KANCELÁRIA Olicon plus s.r.o. Vansovej 12, 080 01 Prešov, tel.:0902 100 103
Ing.Vladimír OLEÁR	Ing.Vladimír OLEÁR	Ing.Vladimír OLEÁR		
INVESTOR	Vlastníci bytového domu, Nám. mieru 17,18,19, Moldava nad Bodvou		ČÍSLO VÝKRESU	DÁTUM 02/2021 FORMÁT 1xA4
NÁZOV ZÁKAZKY	Obnova bytového domu Nám. mieru 17,18,19, Moldava nad Bodvou		AS-01.	ČASŤ ASR
NÁZOV VÝKRESU	SITUÁCIA			MIERKA 1 : 1000 STUPEŇ STAVEBNÉ POVOLENIE
			OBJEKT SO 01	




VZORKOVNÍK BASF

- S 0603-R 80B(351)
- S 3005-R80(354)
- KERAMICKÝ OBKLAD
- OSTENIE, NADPRAŽIE

B

VYPRACOVAL	PROJEKTANT	ZODP.PROJEKTANT	PARÉ	 <p>Olicon plus s.r.o. Vansovej 12, 080 01 Prešov, tel.:0902 100 103</p>
Ing.Vladimír OLEÁR	Ing.Vladimír OLEÁR	Ing.Vladimír OLEÁR		
INVESTOR	Vlastníci bytového domu, Nám. mieru 17,18,19, Moldava nad Bodvou		ČÍSLO VÝKRESU	DÁTUM 02/2021 FORMÁT 2xA4
NÁZOV ZÁKAZKY	Obnova bytového domu Nám. mieru 17,18,19, Moldava nad Bodvou		ČASŤ	ASR
NÁZOV VÝKRESU	POHĽAD VÝCHODNÝ- navrhovaný stav		MIERKA 1 : 100	STUPEŇ STAVEBNÉ POVOLENIE
			OBJEKT SO 01	

AS-fr.

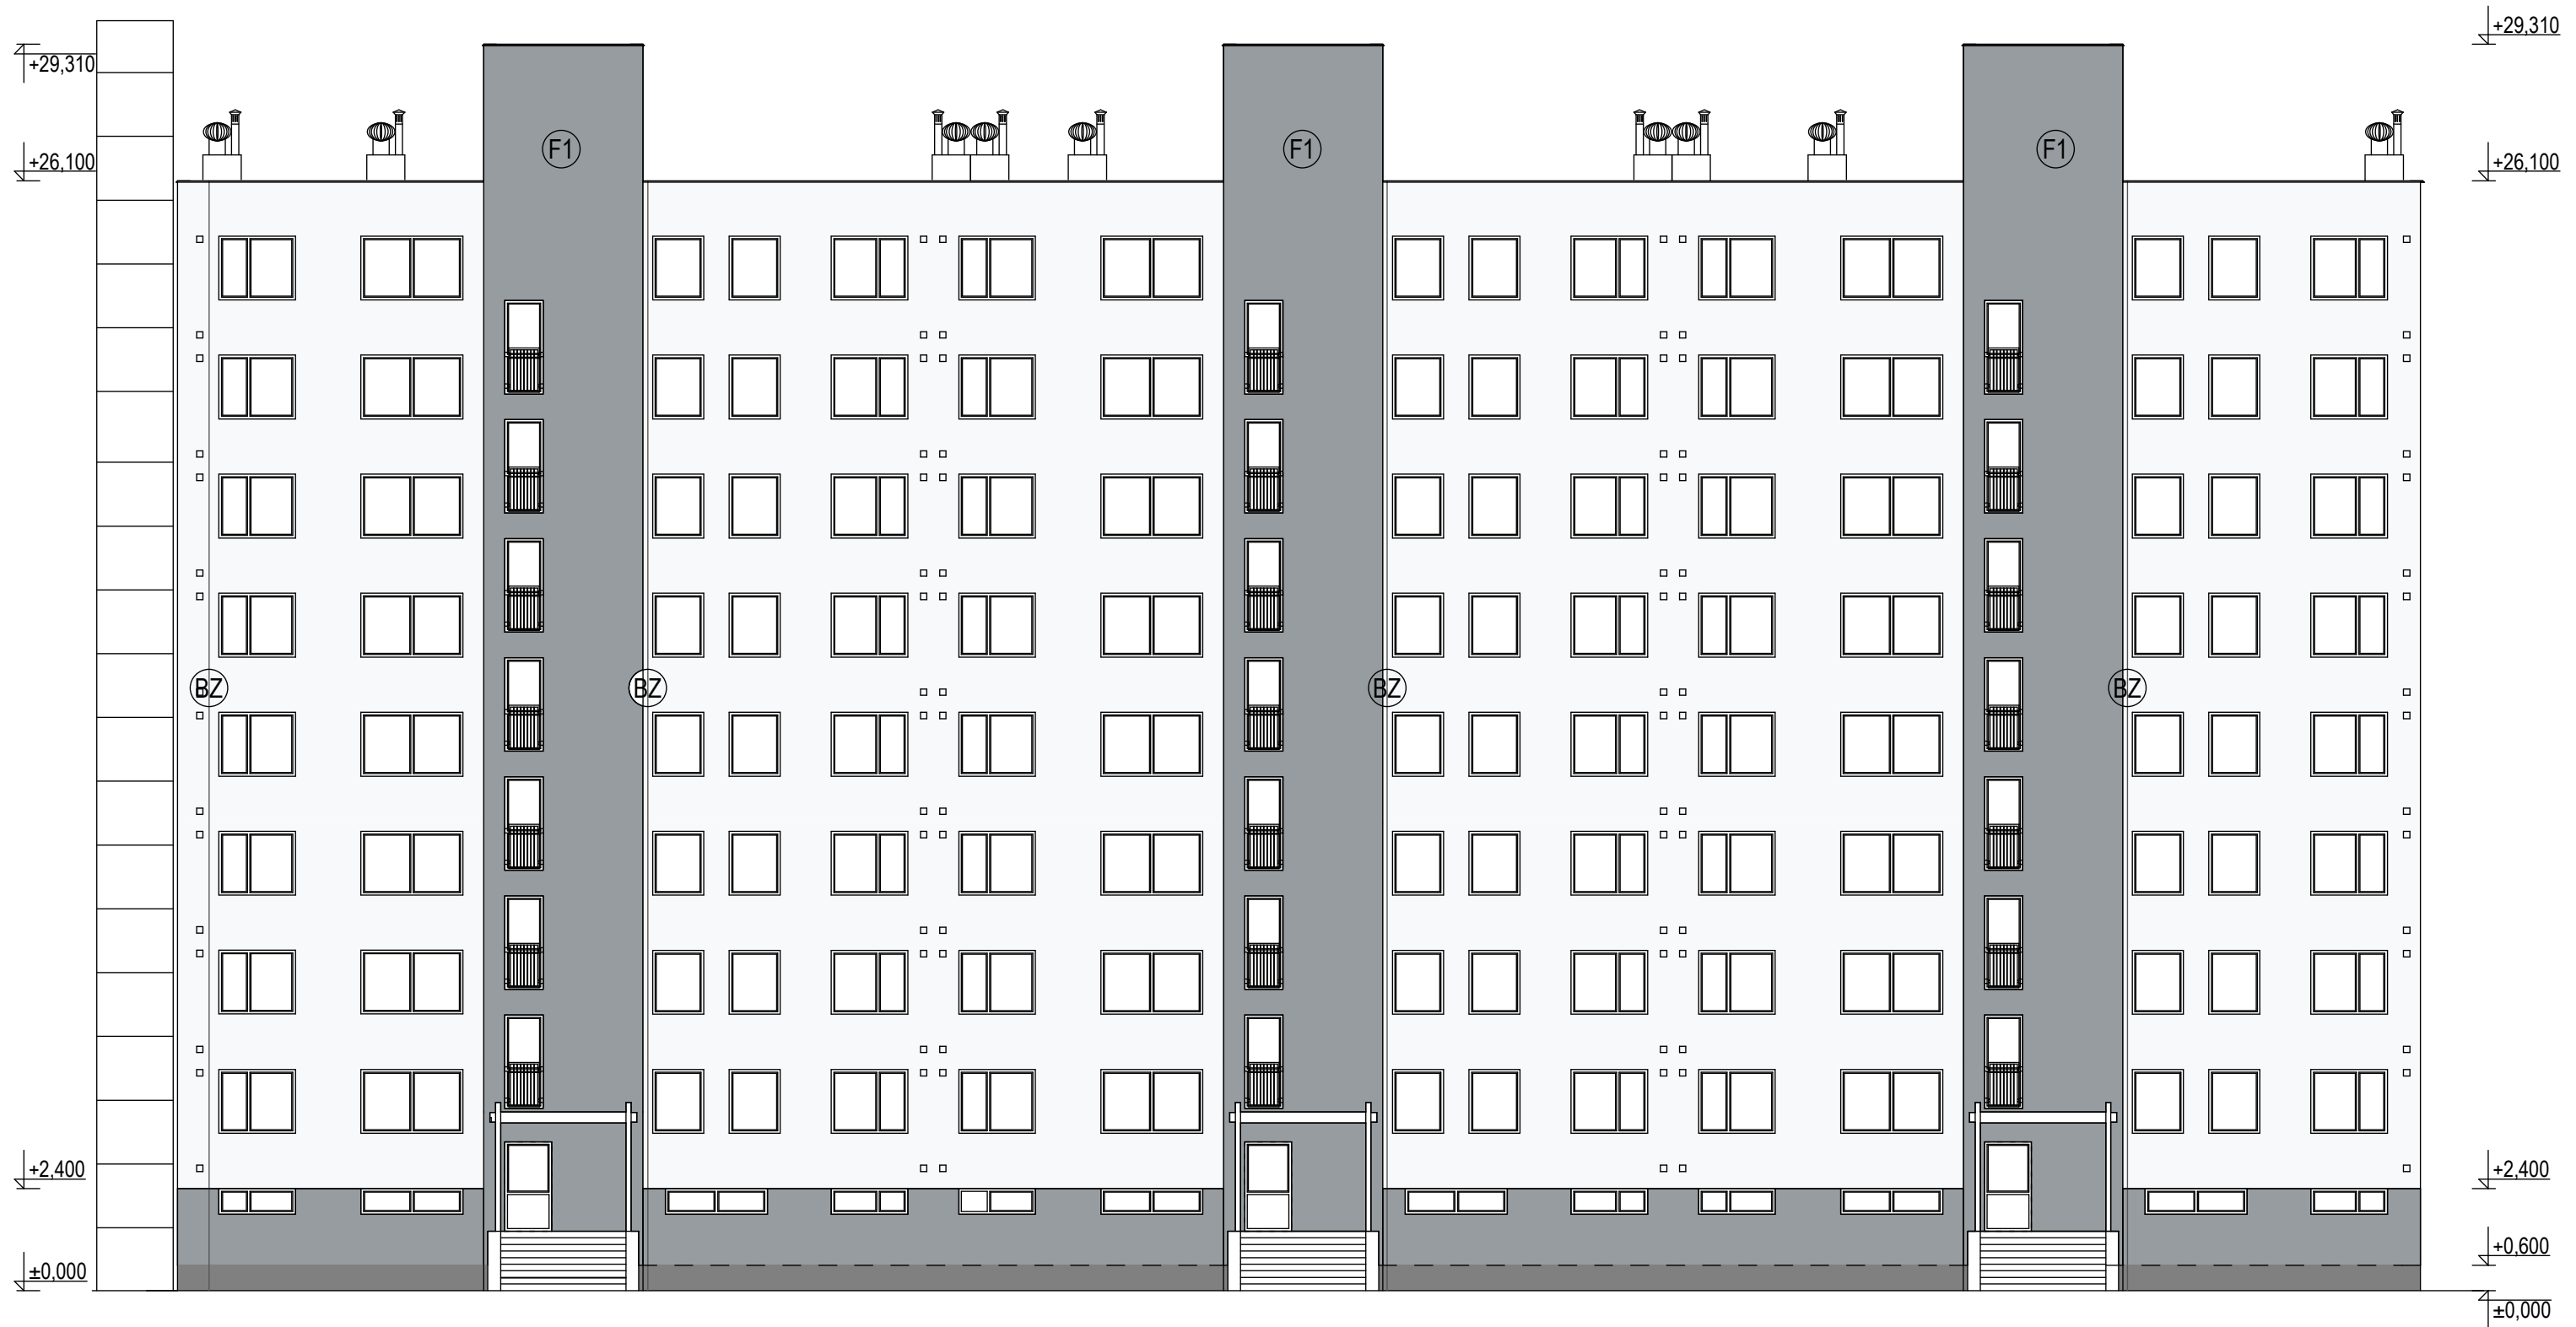

VZORKOVNÍK BASF



- S 0603-R 80B(351)
- S 3005-R80(354)
- KERAMICKÝ OBKLAD
- OSTENIE, NADPRAŽIE

B

VYPRACOVAL	PROJEKTANT	ZODP.PROJEKTANT	PARÉ
Ing.Vladimír OLEÁR	Ing.Vladimír OLEÁR	Ing.Vladimír OLEÁR	
INVESTOR			ČÍSLO VÝKRESU
Vlastníci bytového domu, Nám. mieru 17,18,19, Moldava nad Bodvou			AS-fr.
NÁZOV ZÁKAZKY			DÁTUM
Obnova bytového domu Nám. mieru 17,18,19, Moldava nad Bodvou			02/2021
NÁZOV VÝKRESU			FORMÁT
POHLAD ZÁPADNÝ- navrhovaný stav			2xA4
			ČASŤ
			ASR
			MIERKA
			1 : 100
			STUPEŇ
			STAVEBNÉ POVOLENIE
			OBJEKT
			SO 01



Olicon plus s.r.o. Vansovej 12,
080 01 Prešov, tel.:0902 100 103

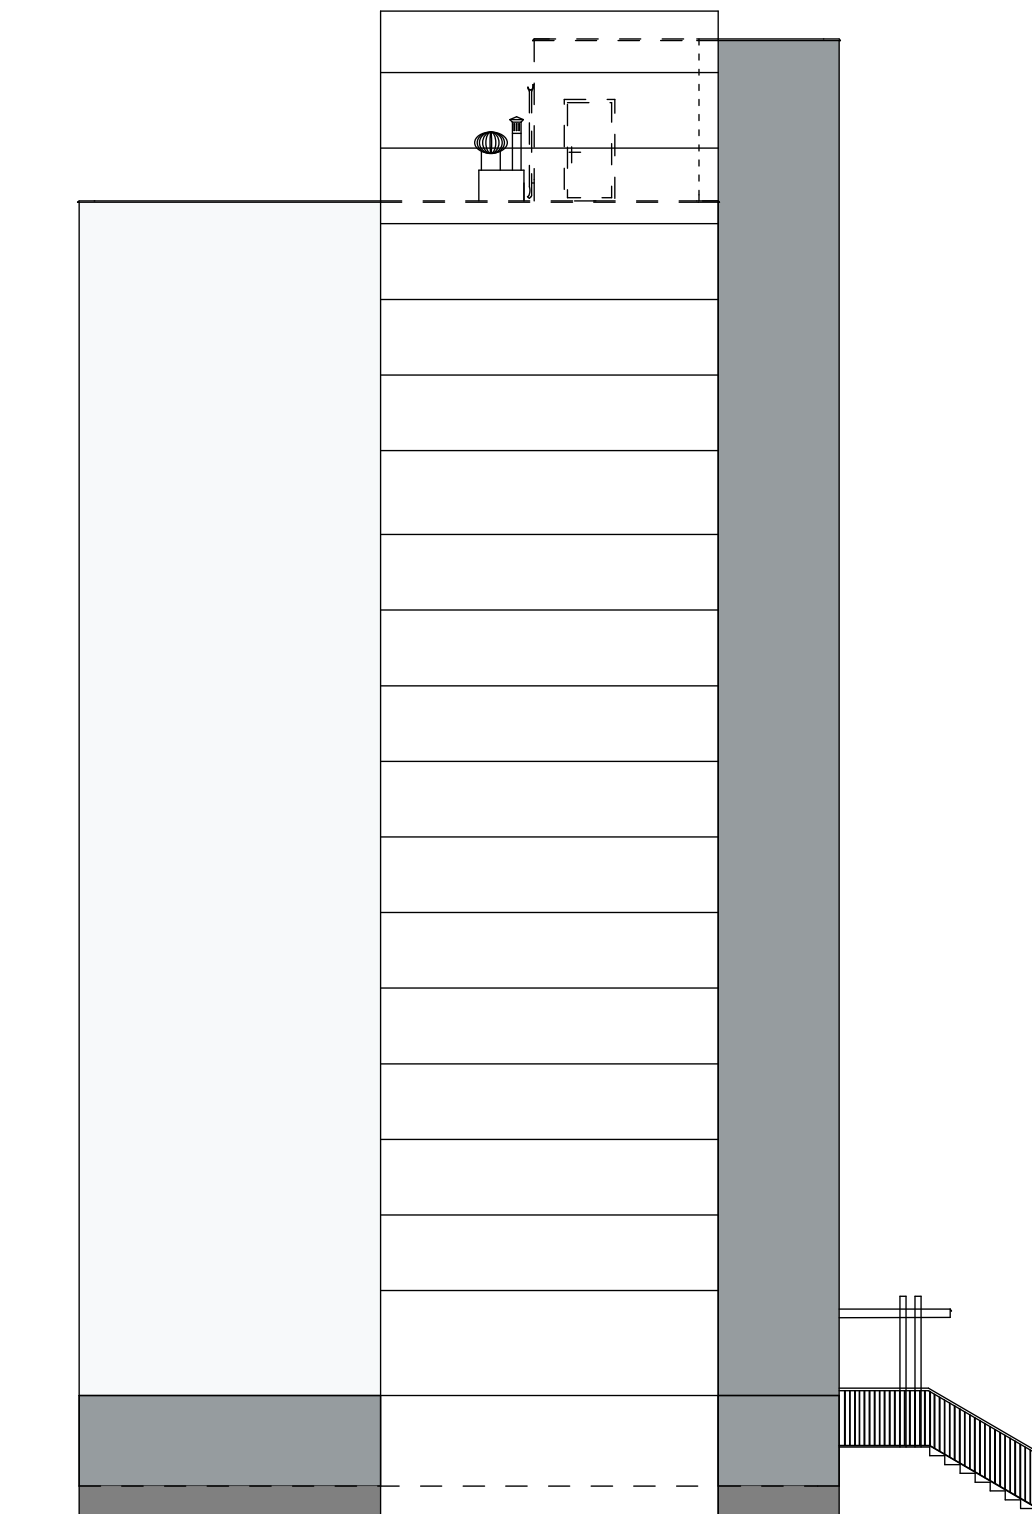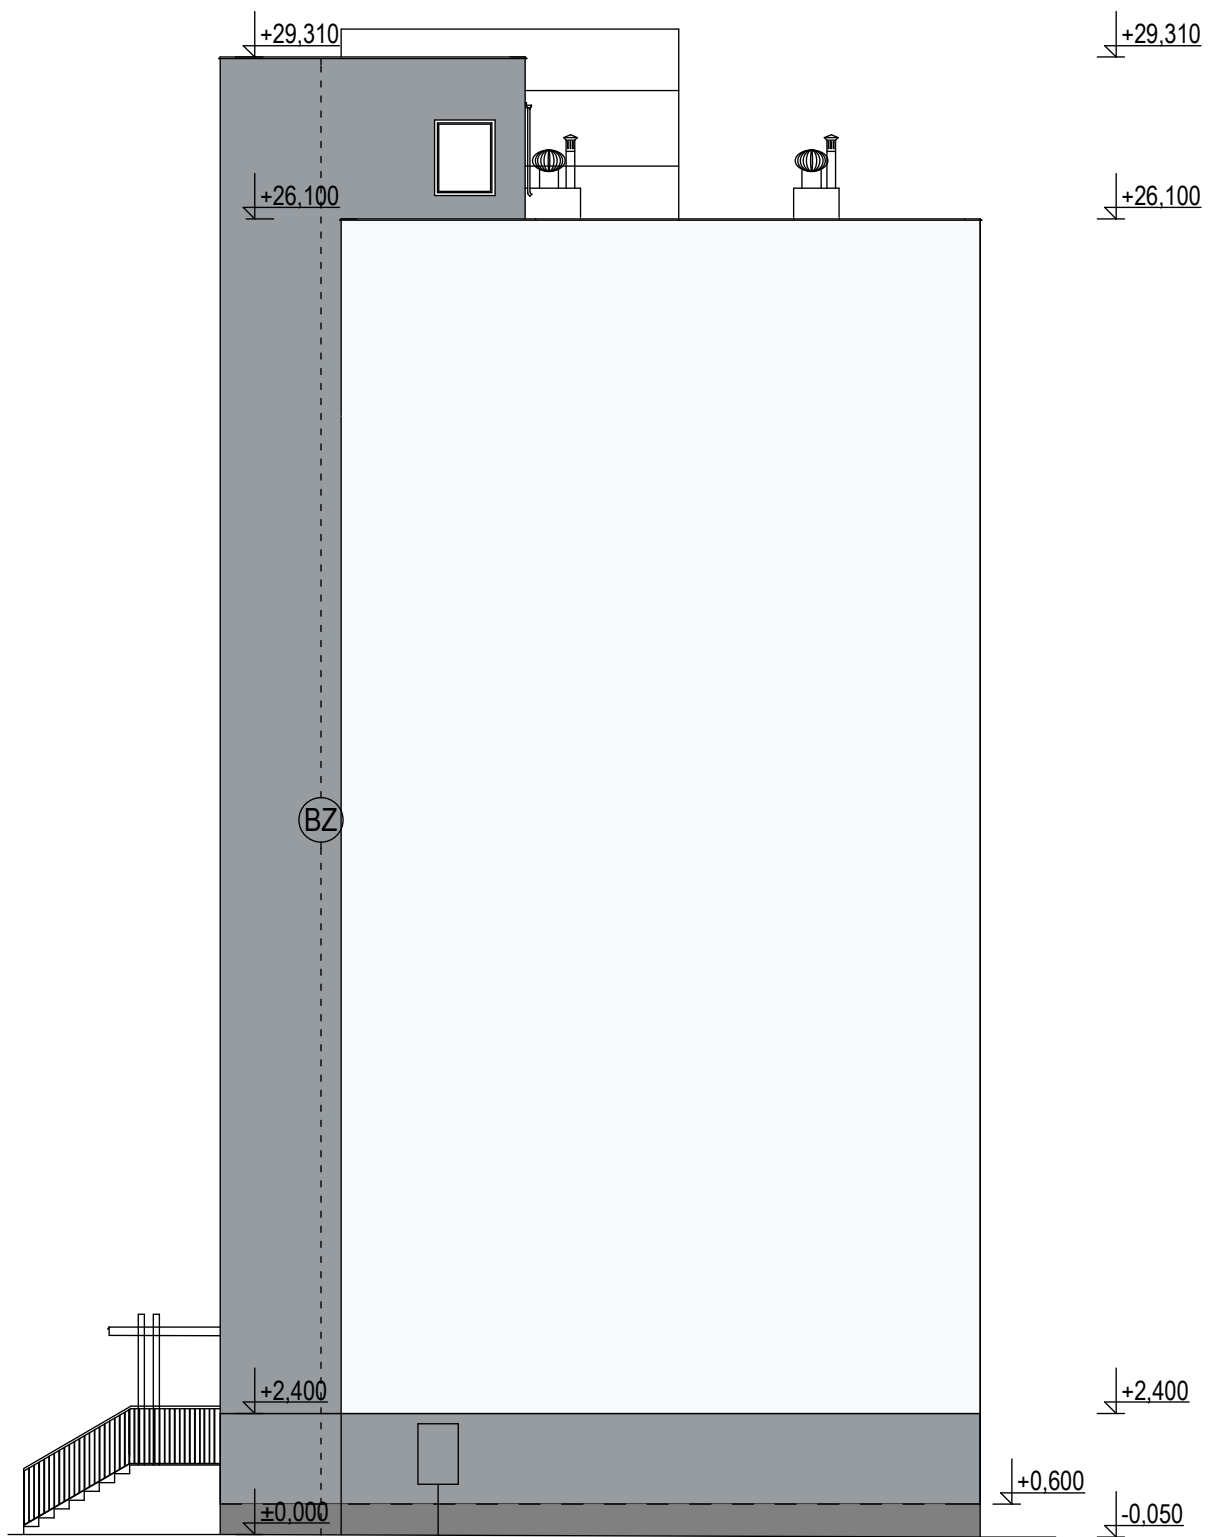

VZORKOVNÍK BASF

- S 0603-R 80B(351)
- S 3005-R80(354)
- KERAMICKÝ OBKLAD
- OSTENIE, NADPRAŽIE

B

VYPRACOVAL Ing. Vladimír OLEÁR	PROJEKTANT Ing. Vladimír OLEÁR	ZODP. PROJEKTANT Ing. Vladimír OLEÁR	PARÉ
INVESTOR Vlastníci bytového domu, Nám. mieru 17,18,19, Moldava nad Bodvou			<p style="text-align: center; font-size: small;">Olicon plus s.r.o. Vansovej 12, 080 01 Prešov, tel.: 0902 100 103</p>
NÁZOV ZÁKAZKY Obnova bytového domu Nám. mieru 17,18,19, Moldava nad Bodvou			
NÁZOV VÝKRESU POHLADY JUŽNÝ A SEVERNÝ- navrhovaný stav			
ČÍSLO VÝKRESU		DÁTUM 02/2021	FORMÁT 2xA4
ČASŤ ASR		MIERKA 1 : 100	STUPEŇ STAVEBNÉ POVOLENIE
OBJEKT SO 01		AS-fr.	