




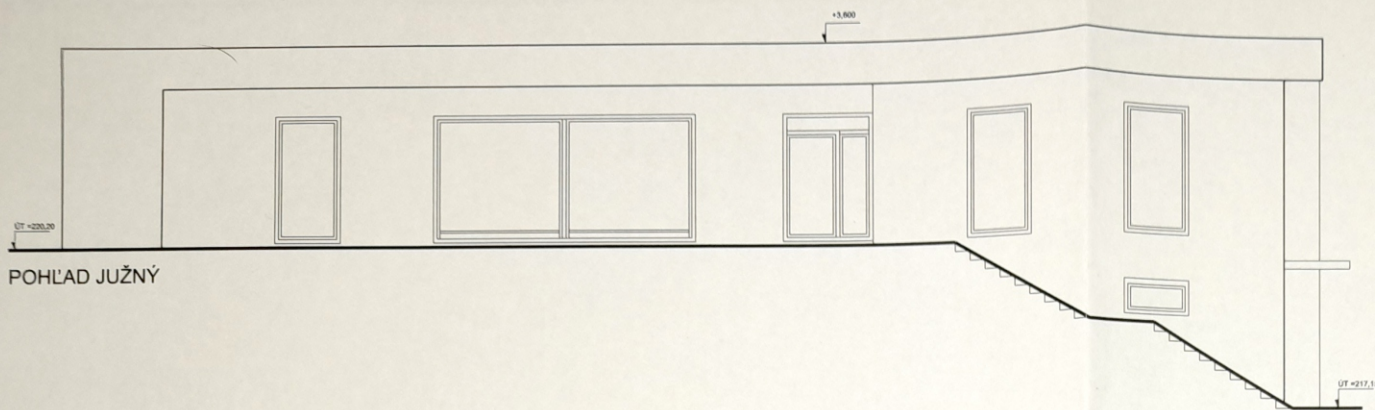


POHLAD JUŽNÝ

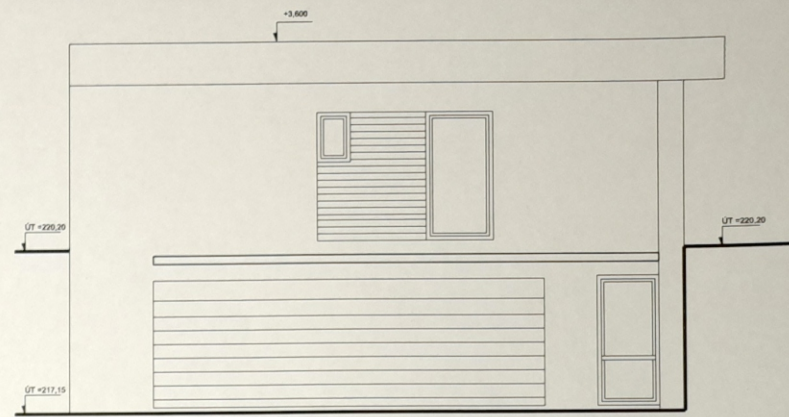

POHLAD VÝCHODNÝ

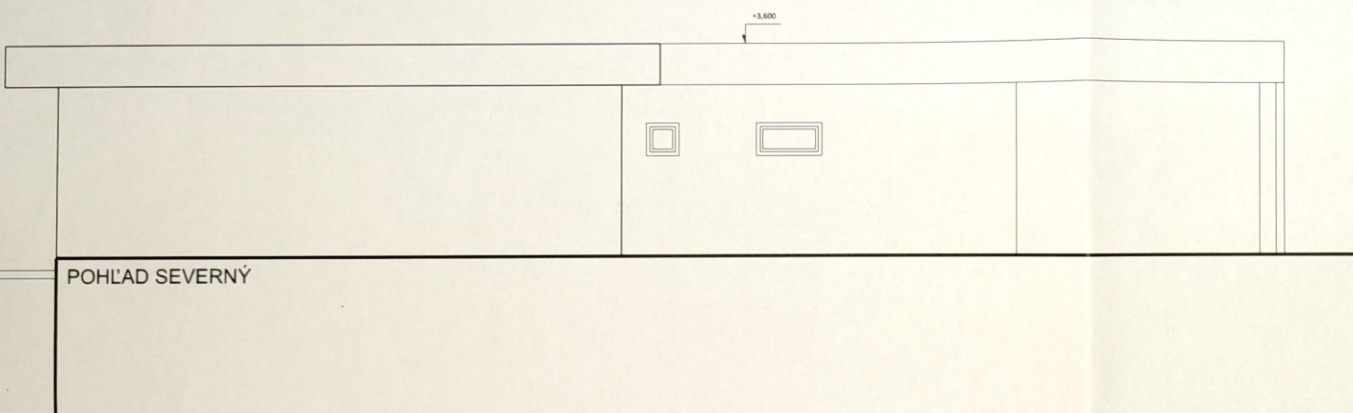

POHLAD SEVERNÝ

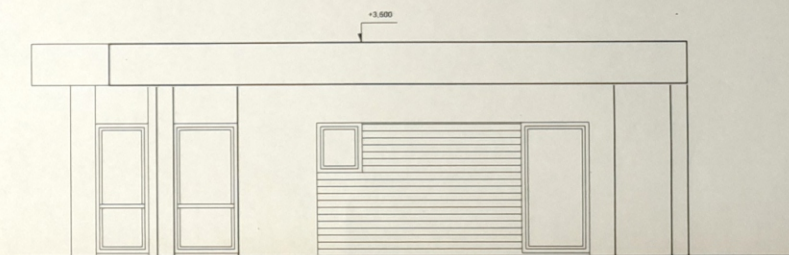

POHLAD ZÁPADNÝ

ČÍSLO VÝKRESU

7

POHLADY

NÁZOV STAVBY: RODINNÝ DOM

MIESTO STAVBY: MOLDAVA NAD BODVOU

INVESTOR: BISTIKA LUDVÍK

PROJEKTANT: Ing. arch. DEZIDER KOVACS

KRESLIL: JOZEF ŽIARA

MIERKA M 1:100

53 AA