




KLAD LISTOV:

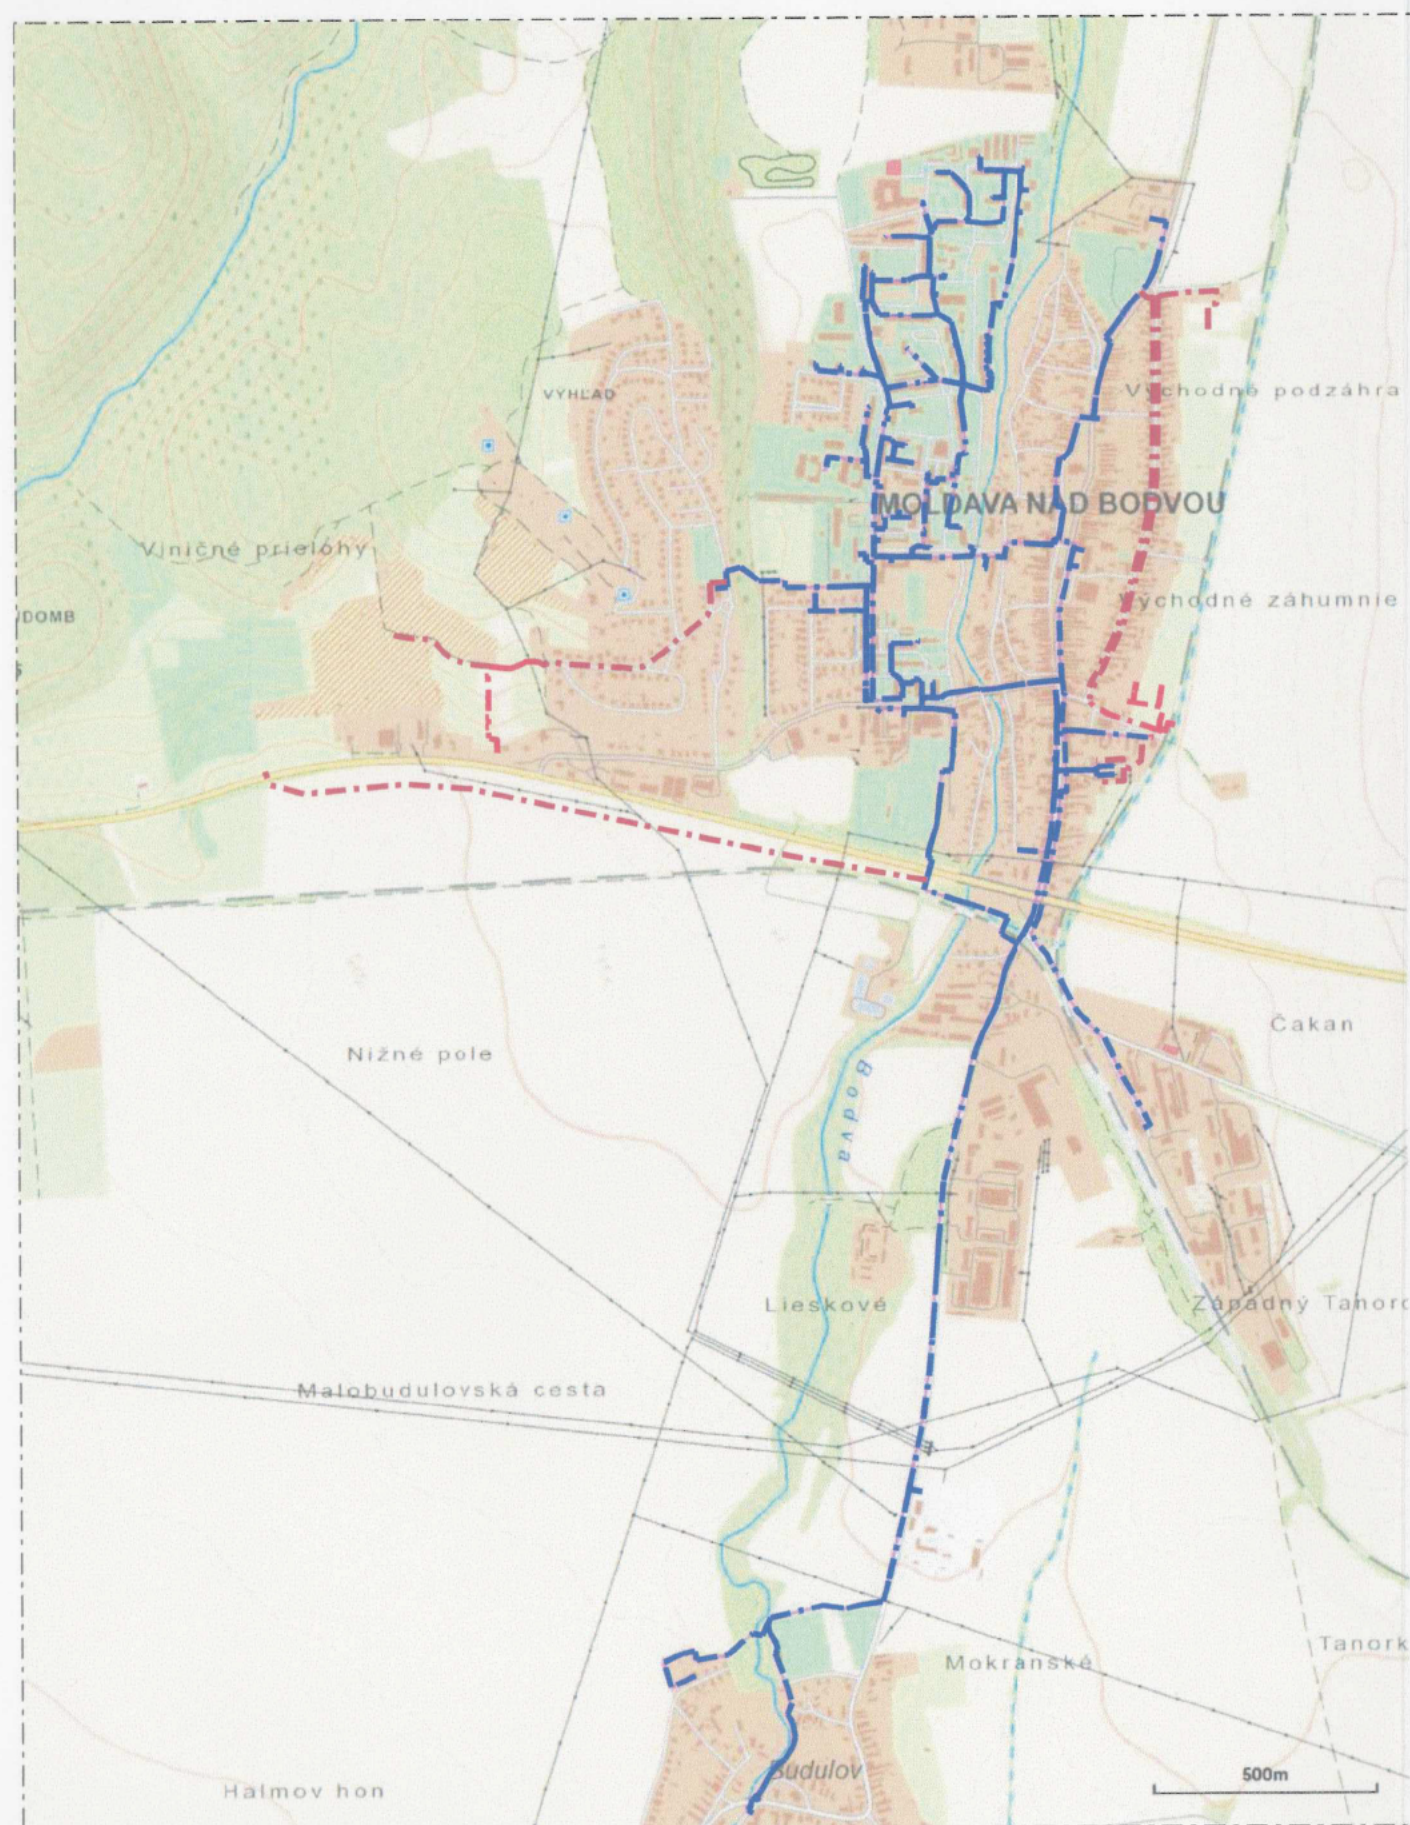

LEGENDA:

---	Navrhovaná trasa belasaNET	---	Podzemné elektrické vedenie - NN (VSD)
---	Existujúca trasa belasaNET	---	Podzemné elektrické vedenie - VN (VSD)
○	Zemná šachta	---	Nadzemné elektrické vedenie - NN (VSD)
●	Pasívna spojka	---	Nadzemné elektrické vedenie - VN (VSD)
●	Sajt investora belasaNET s.r.o.	---	Verejné osvetlenie
---	Neriadené pretláčanie	---	Plynovod - STL (SPP)
---	Riadené pretláčanie	---	Vodovod (VVS)
---	Rozkopávka spevnenej plochy	---	Kanalizácia (VVS)
		---	Antik Telekom
		---	Slovak Telekom - nezamerané
		---	Slovak Telekom - zamerané
		---	Alternet
		---	UPC
		---	DELTA ONLI
		---	Heitzer Optik

POZNÁMKA:

Všetky inžinierske siete sú zakreslené informačne. Pred začatím výkopových prác je potrebné ich presné vytýčenie. Pri ich súbehu a križovaní dodržať STN 730005.

Kreslil :	Ing. T. Bradáč		
Vypracoval :	Ing. T. Bradáč		
Kontroloval :	Š. Furberger		
Zod. projektant :	Ing. T. Bradáč		
Názov akcie :	Metropolitná optická sieť BELASA - rozšírenie	Dátum :	Marec 2021
Obsah :	Mapa širších vzťahov	Stupeň :	ÚR
Investor :	belasaNET s.r.o., Nám. Mieru 8, 04501 Moldava nad Bodvou, IČO: 45 487 628	Mierka :	SCH
		Formát :	2 A4
		č. výkresu :	01
		č. zakázky :	



ARCHIGRAF
Šafáriková 92, 048 01 Rožňava
IČO: 51 213 788, DIČ: 212 054 0918