



SITUÁCIA

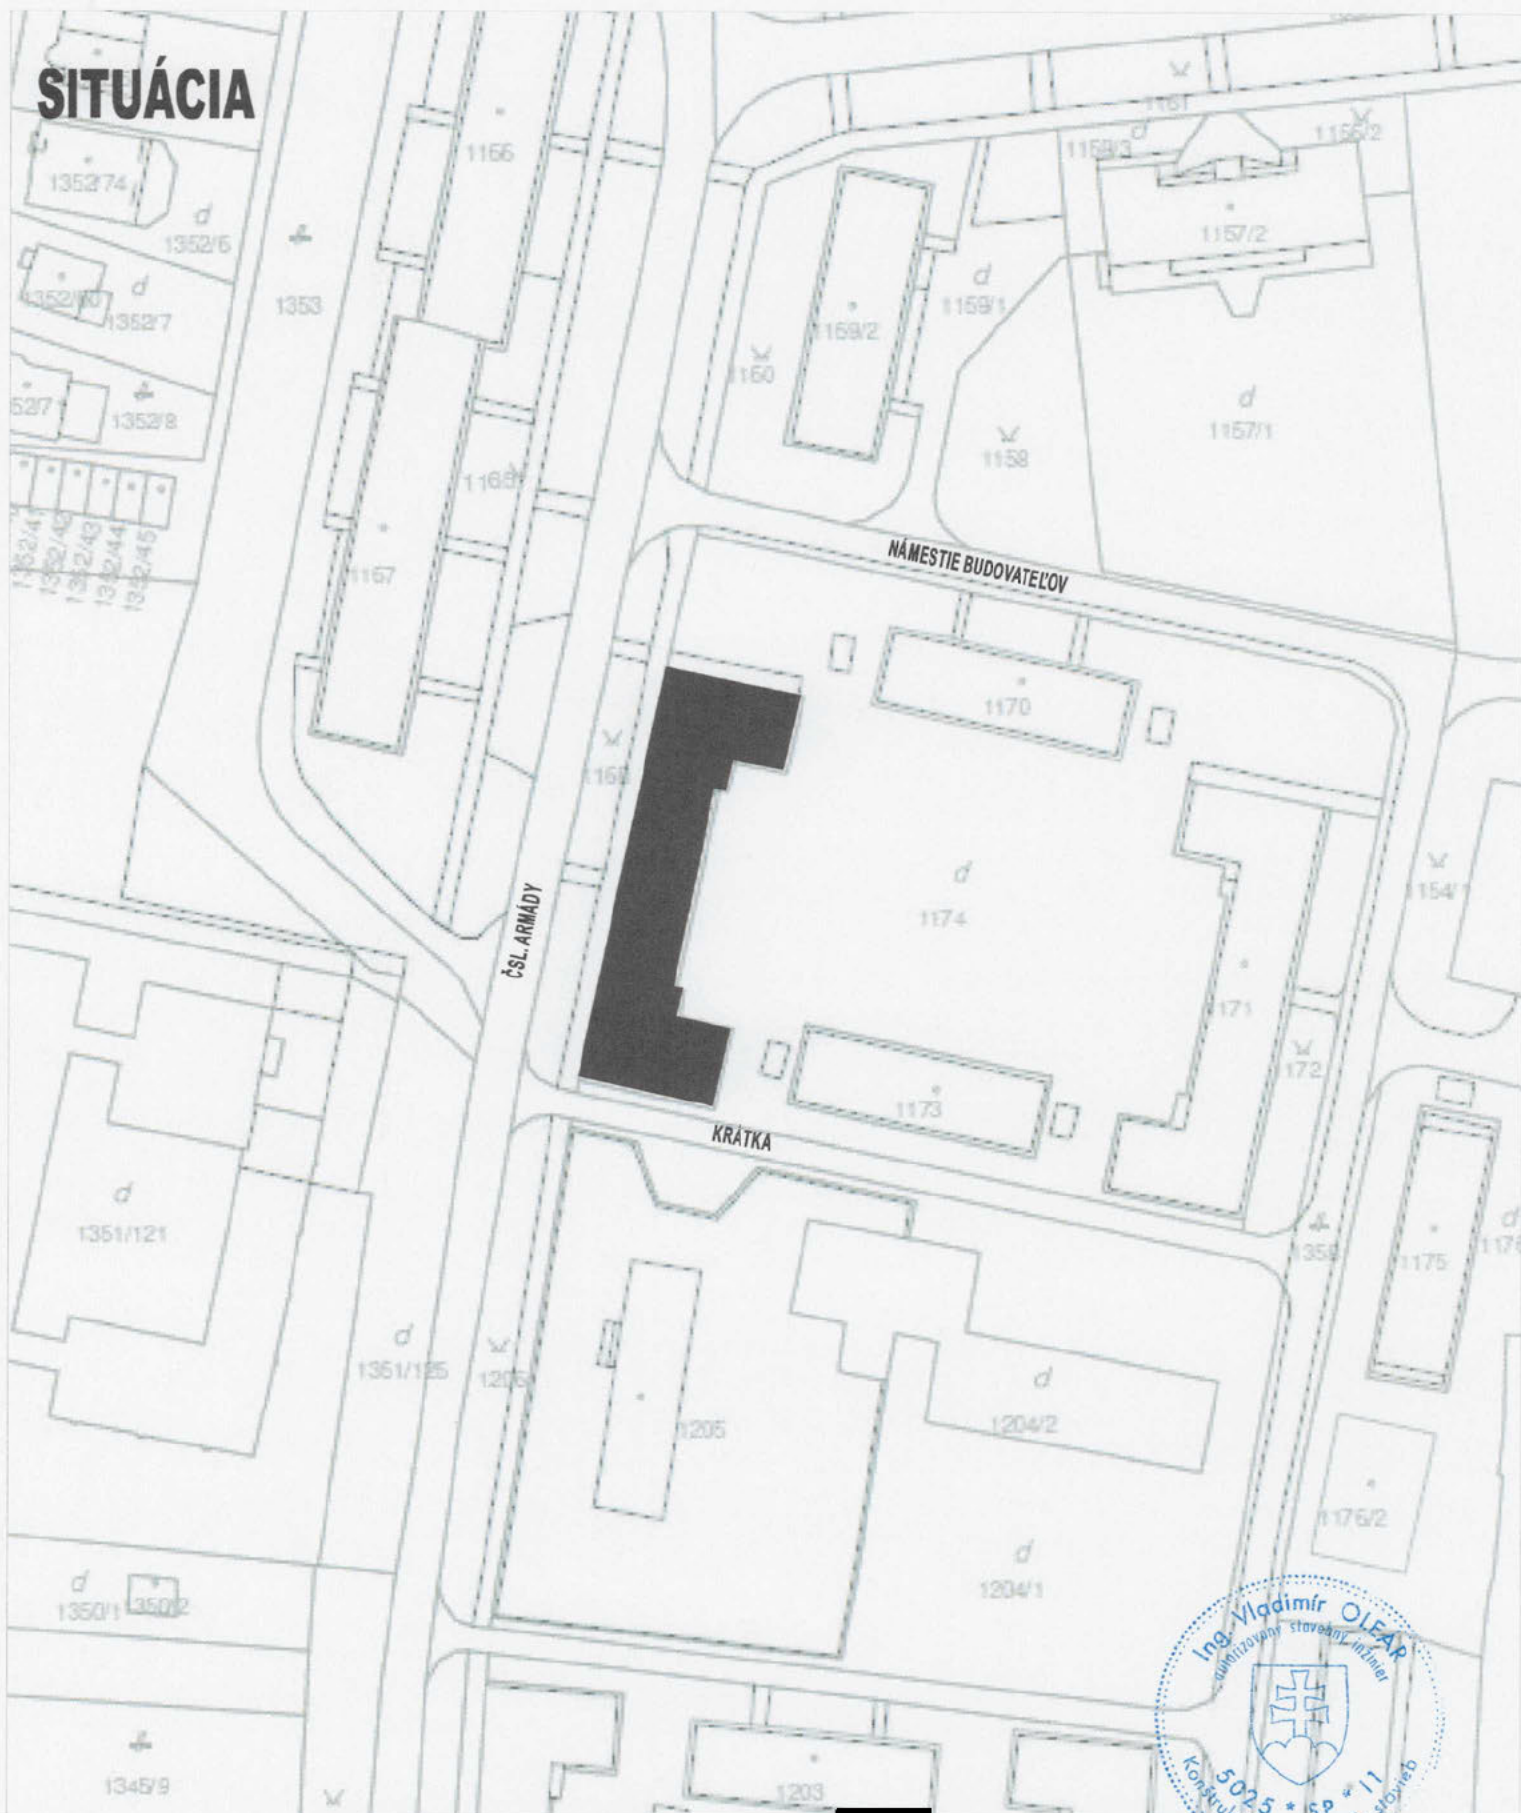

OBNOVOVANÝ OBJEKT

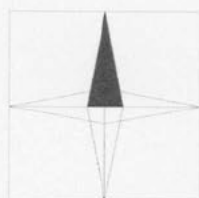

VYPRACOVANÝ ZODP. PROJEKTANT
Ing. Vladimír OLEÁR

ČÍSLO VÝKRESU

AS-01.



OLICON⁺

Olicon plus s.r.o. Vansovej 12,
080 01 Prešov, tel.: 0902 100 103

INVESTOR Vlastníci bytového domu, Krátka 8, ČSL Armády 24, Nám. Budovateľov 7, Moldava nad Bodvou
NÁZOV ZÁKAZY Obnova bytového domu, Krátka 8, ČSL Armády 24, Nám. Budovateľov 7, Moldava nad Bodvou

NÁZOV VÝKRESU

SITUÁCIA

DÁTUM 09/2021 FORMÁT 2x A4
ČASŤ ASR
MIERKA 1:100 STUPEŇ
OBJEKT SO 01 PROJEKT NA STAVEBNÉ POUŽITIE