


POHĽAD SEVERNÝ
Nám Budovateľov 7

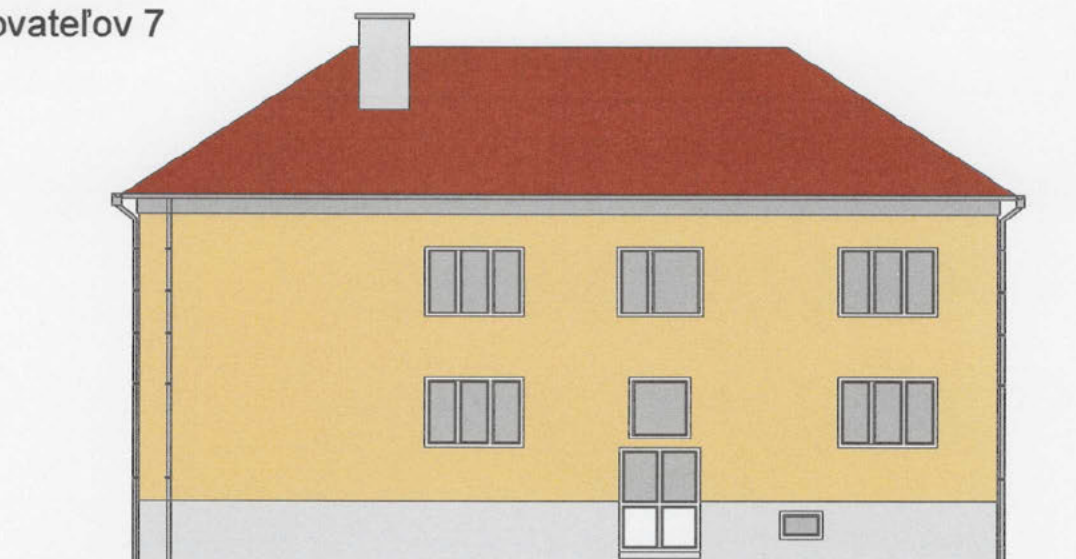


POHĽAD JUŽNÝ
Krátka 8




Vzorkovník: **BASF color
sensation**



S 2020-Y20R(47)

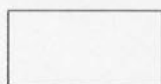

OSTENIE A NADPRAŽIE

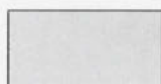

S 2000-N



VYPRACOVAL	ZODP. PROJEKTANT	ČÍSLO VÝKRESU	 OLICON+ PROJEKČNÁ KANCELÁRIA Olicon plus s.r.o. Vansovej 12, 080 01 Prešov, tel.: 0902 100 103
Ing. Vladimír OLEÁR	Ing. Vladimír OLEÁR	AS-FRB.	
INVESTOR	Vlastníci bytového domu, Krátka 8, ČSL Armády 24, Nám. Budovateľov 7, Moldava nad Bodvou		DÁTUM 09/2021 FORMÁT 2xA4
NÁZOV ZÁKAZKY	Obnova bytového domu, Krátka 8, ČSL Armády 24, Nám. Budovateľov 7, Moldava nad Bodvou		ČASŤ ASR
NÁZOV VÝKRESU	Pohľady severný a južný		MIERKA 1:100 STUPEŇ
		OBJEKT SO 01	PROJEKT NA STAVEBNÉ POVOLENIE


POHLAD ZÁPADNÝ
ČSA 24



POHLAD VÝCHODNÝ



Vzorkovník: **BASF color sensation**

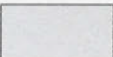	S 2020-Y20R(47)
	OSTENIE A NADPRAŽIE
	S 2000-N



VYPRACOVAL	ZODP. PROJEKTANT		ČÍSLO VÝKRESU	
Ing. Vladimír OLEÁR	Ing. Vladimír OLEÁR		AS-FRA.	
				Olicon plus s.r.o. Vansovej 12, 080 01 Prešov, tel. 0902 100 103
INVESTOR	Vlastníci bytového domu, Krátká 8, ČSL Armády 24, Nám. Budovateľov 7, Moldava nad Bodvou			DÁTUM 09/2021 FORMÁT 2x A4
NÁZOV ZÁKAZKY	Obnova bytového domu, Krátká 8, ČSL Armády 24, Nám. Budovateľov 7, Moldava nad Bodvou			ČASŤ ASR
NÁZOV VÝKRESU	Pohľady západný a východný			MIERKA 1:100 STUPEŇ
				OBJEKT SO 01 PROJEKT NA STAVEBNÉ POVOLENIE