


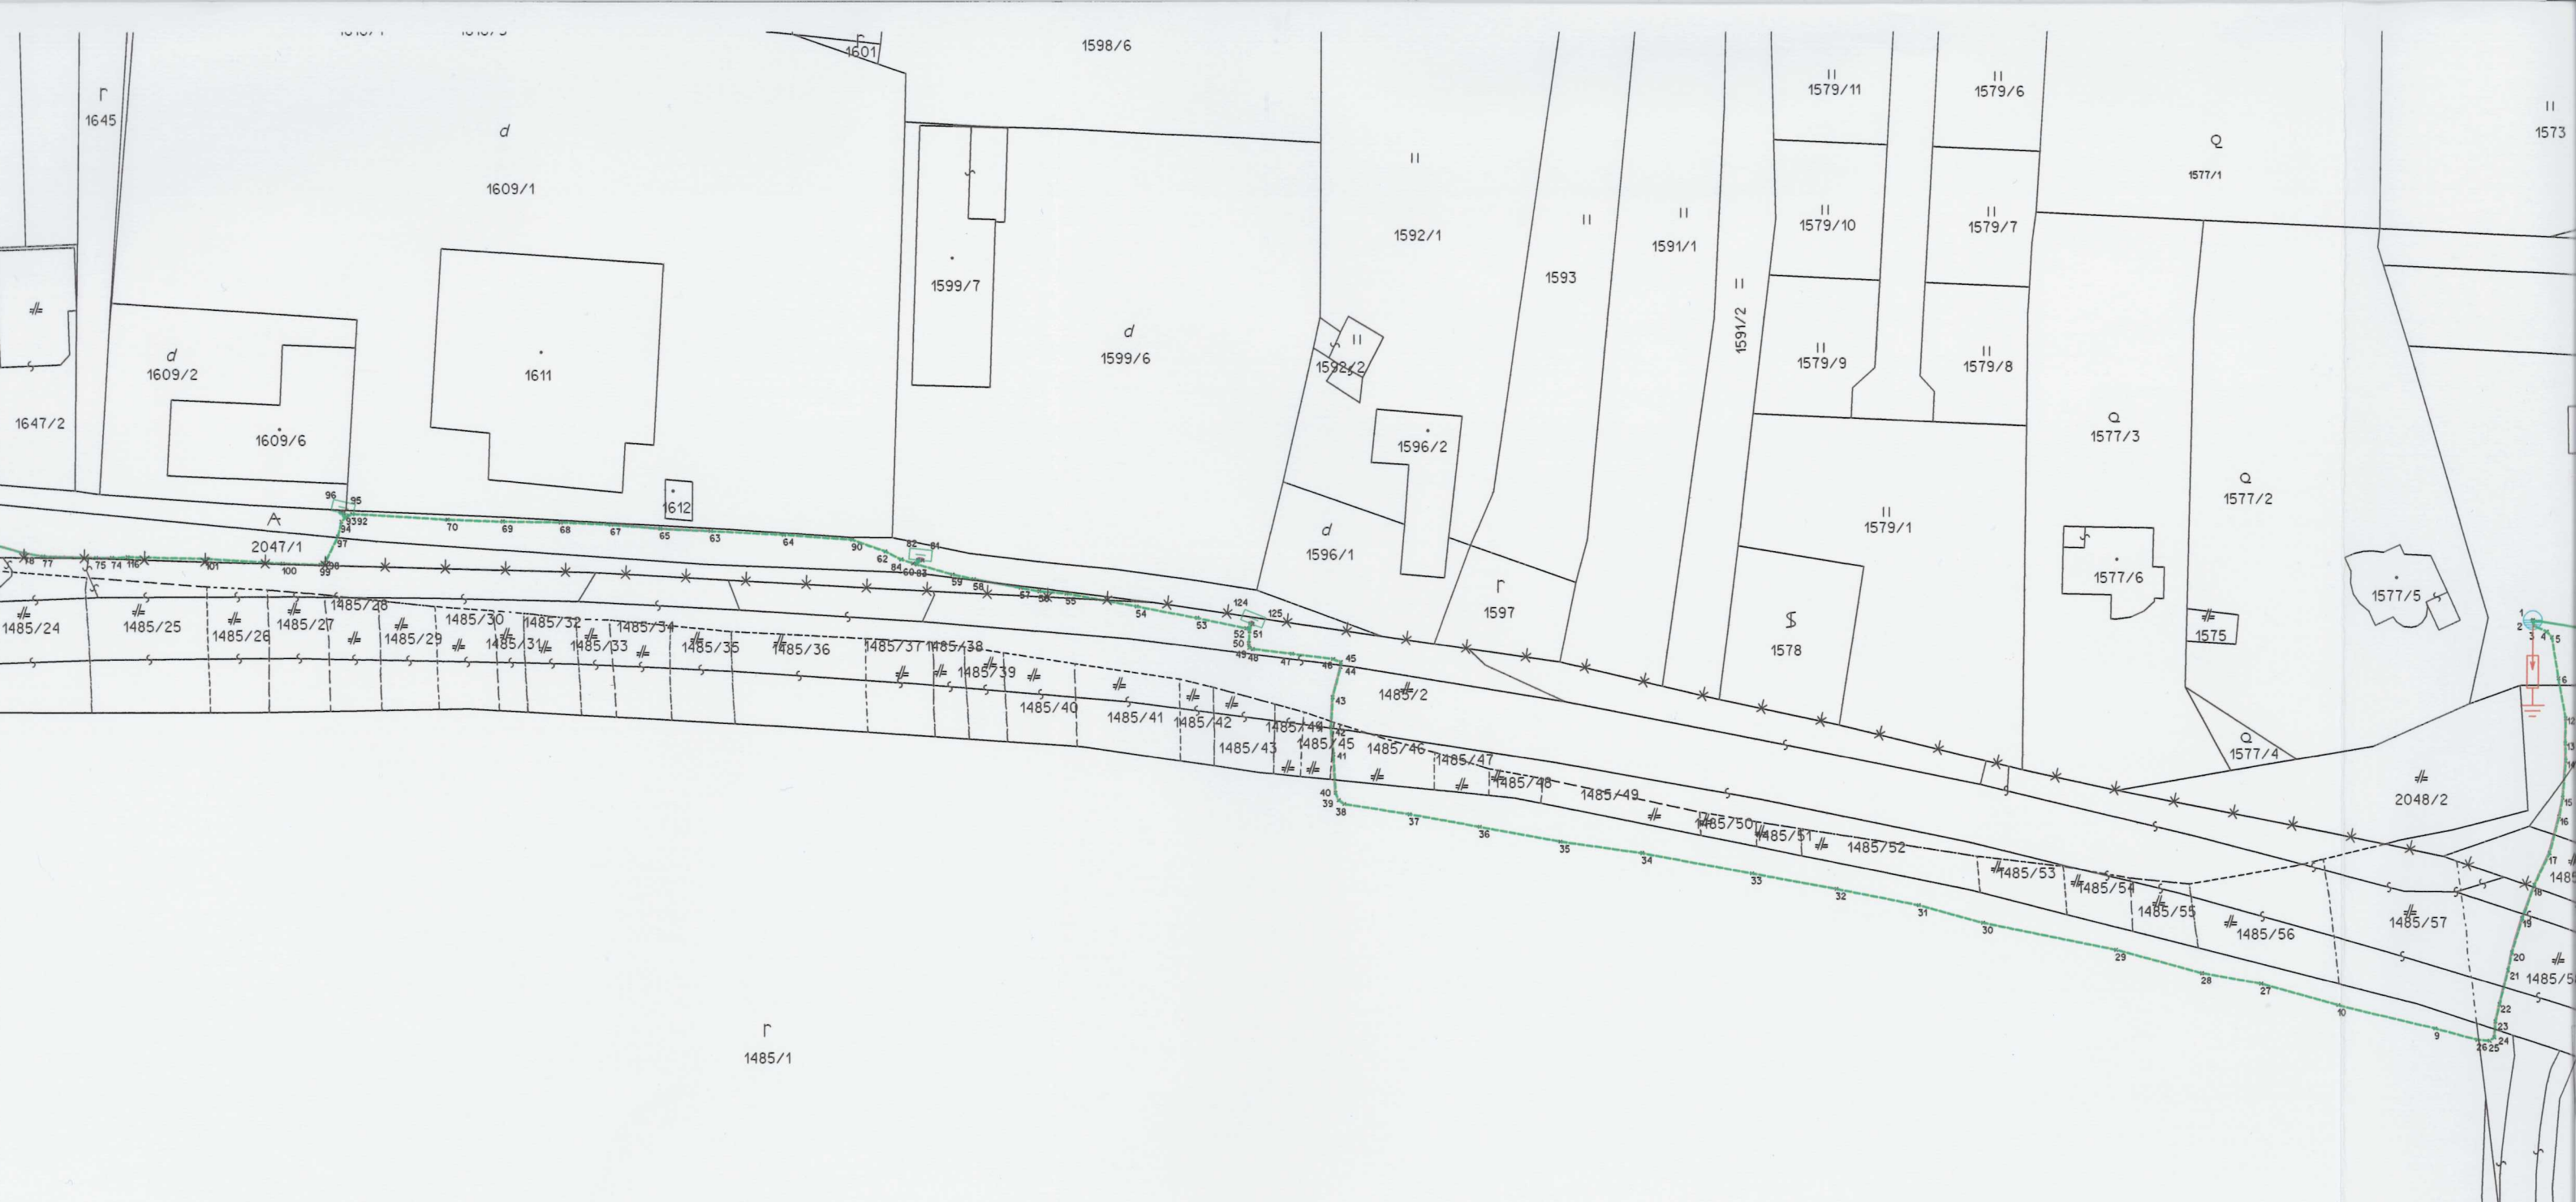

Názov dodávateľa
Názov objednávateľa
Okres: Košice -
Katastrálne územie:
Mapové listy: Mo
MERAL
VYPRACOVAL
TECHNICKÁ KONTROLA
OBJEDNÁVATEĽ
MIESTO STAVBY
NÁZOV STAVBY
Moldava
NÁZOV VÝKRESU