
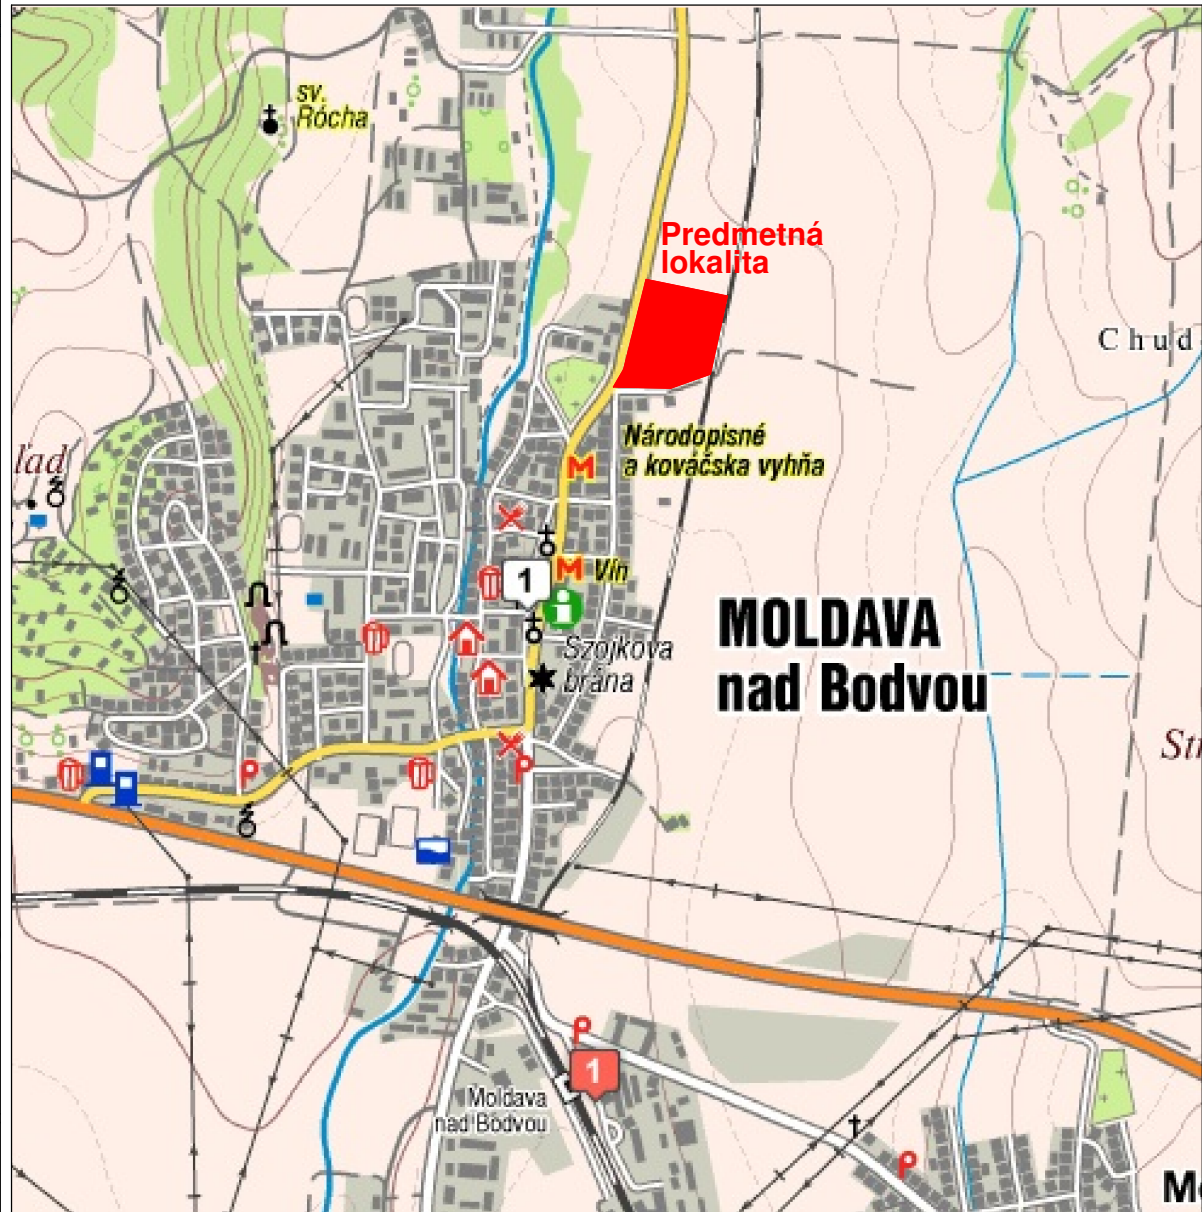


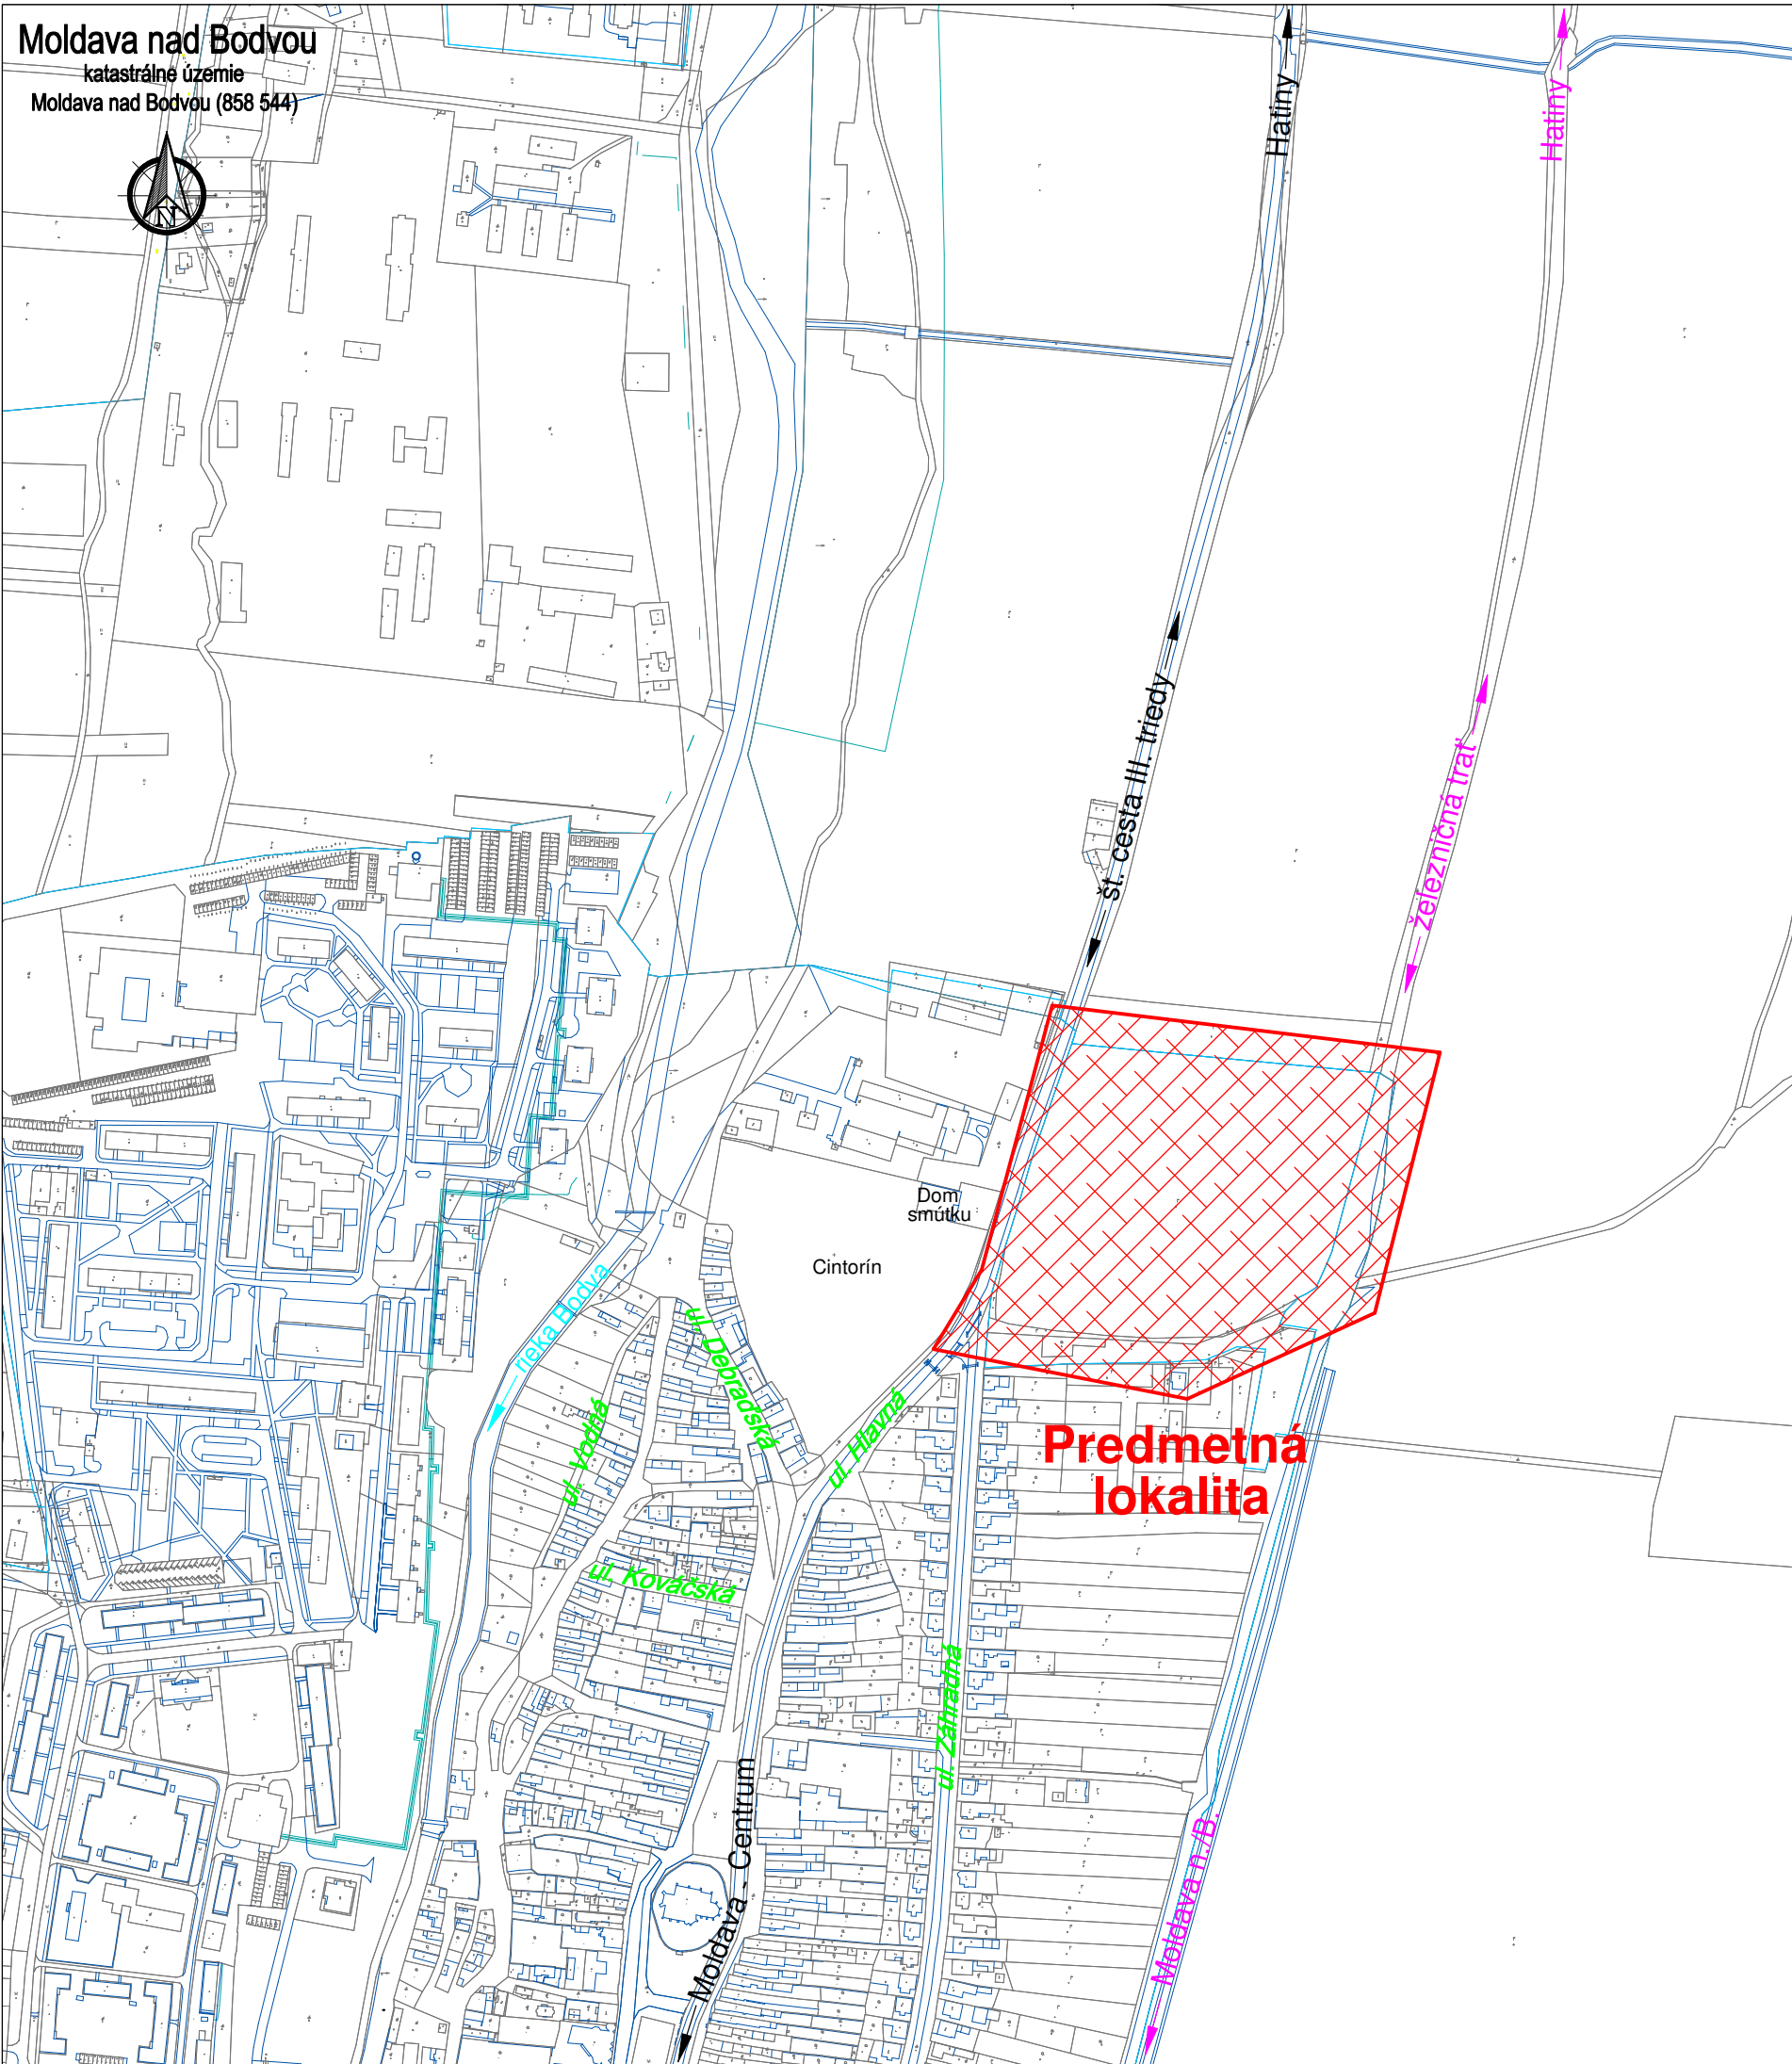

UPOZORNENIE :

Na projekt sa vzťahuje autorsko-právna ochrana v zmysle zákona č. 618/2003 Z.z. (Autorský zákon), v znení zákona č. 84/2007 Z.z. a preto má autor diela autorské právo na predmetné projektové dielo a to je neprevoditeľné a časovo obmedzené. Autor diela má aj výhradné právo udeľovať súhlas na prípadné prenechanie diela na využívanie tretím osobám, resp. na použitie diela alebo jeho častí na vytvorenie nového diela. Pod použitím projektového diela sa rozumie jeho zhmotnenie vo forme projektovej dokumentácie a právo autora nemožno zmluvne obmedziť ani vylúčiť.

Hl. inžinier projektu		Zodpovedný projektant:	Vypracoval:	EL PRO KAN Adresa: M. R. Štefánika 212/181 093 01 VRANOV n/T E-mail: elprokan@elprokan.sk Web: www.elprokan.sk	
Ing. KANDALA		Ing. KANDALA	KAZIMIR		
Investor:		VÝCHODOSLOVENSKÁ DISTRIBUČNÁ, a.s.			
Adresa:		MLYNSKÁ 31, 042 91 KOŠICE			
Názov stavby :				Archív. č.:	AF4-792021
IBV MOLDAVA NAD BODVOU				Formát:	2 x A4
				Dátum:	01/2022
				Stupeň PD:	DÚR
				Číslo zák.:	AF4-792021/2022
Obsah : Situácia širších vzťahov				Mierka: 1 : 5 000	Č. výkr.: 01