
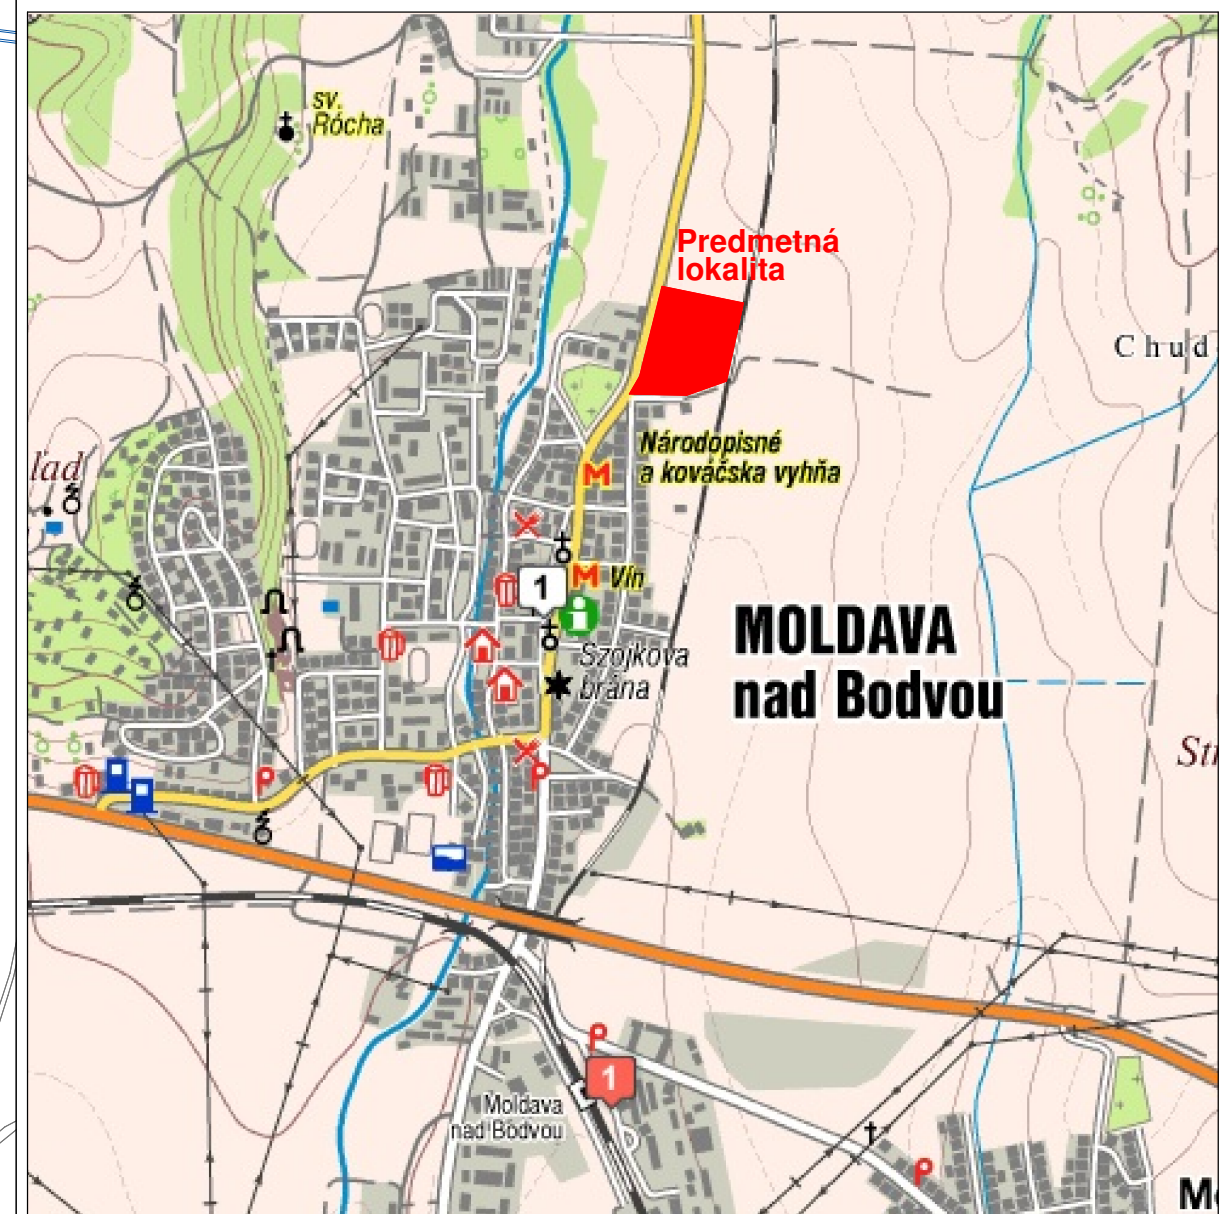


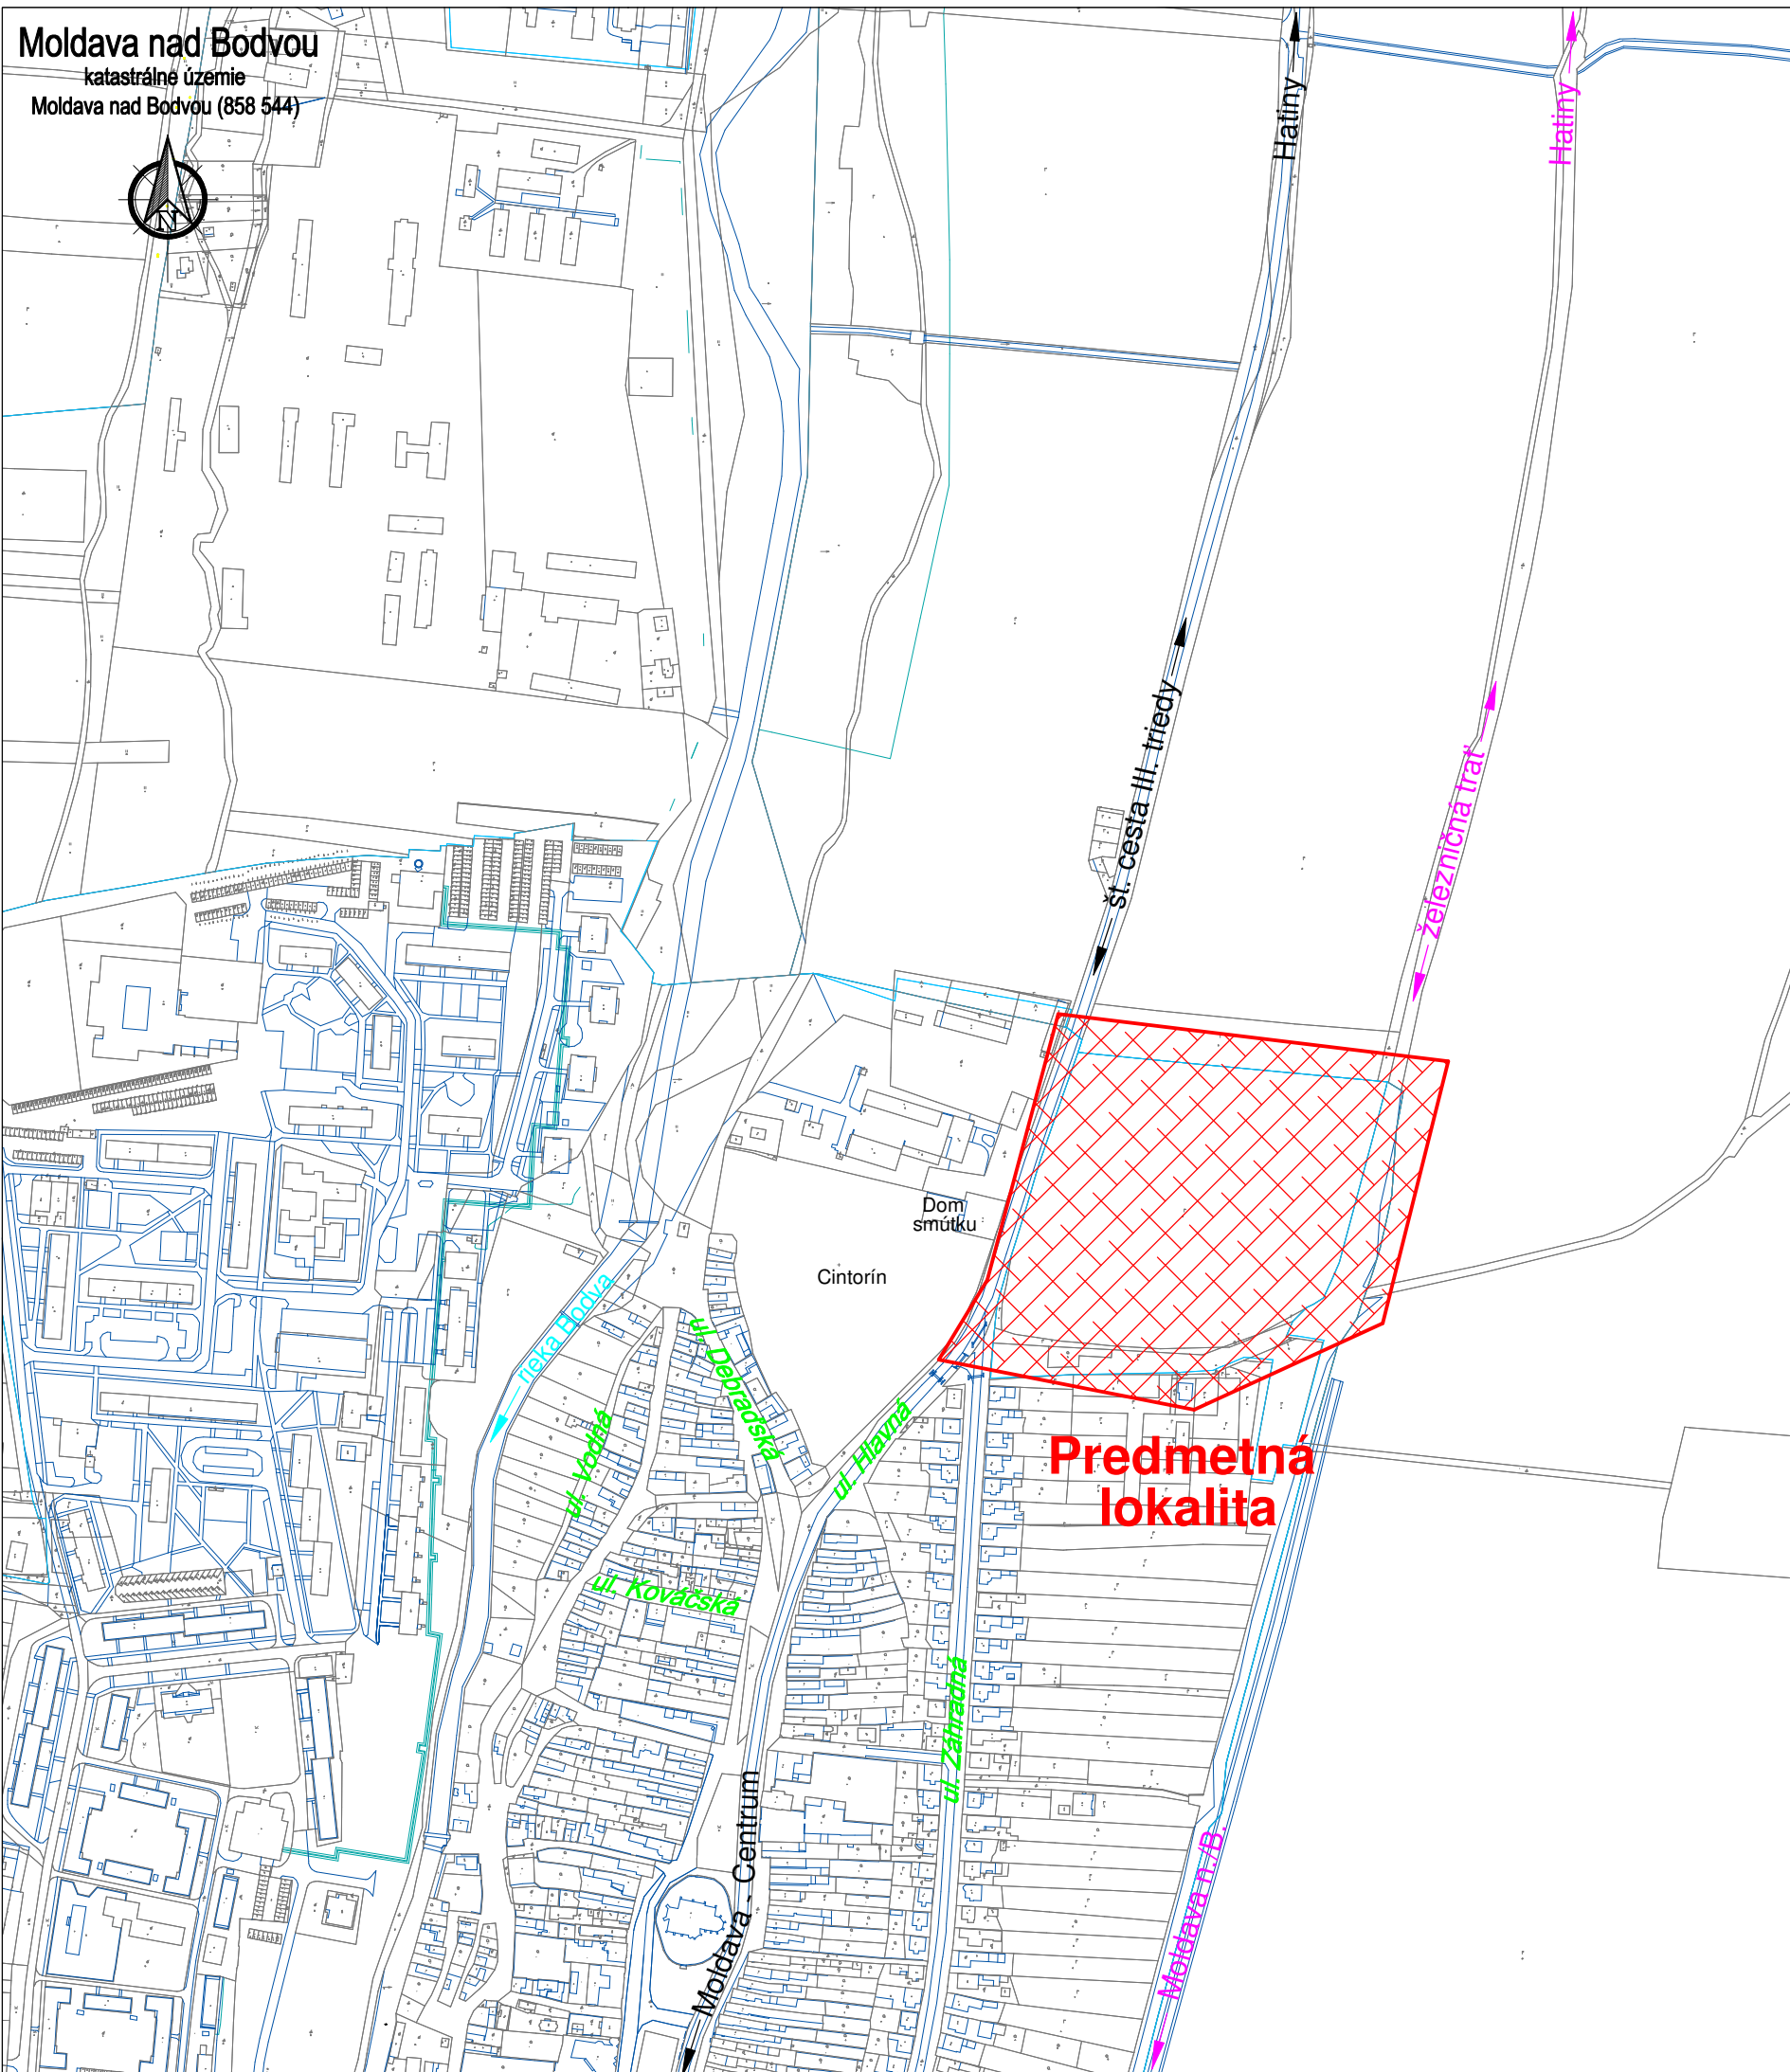

Č. sady

Hl. inžinier projektu		Zodpovedný projektant:	Vypracoval:	 EL PRO KAN Adresa: M. R. Štefánika 212/181 093 01 VRANOV n/T E-mail: elprokan@elprokan.sk Web: www.elprokan.sk		
Ing. KANDALA		Ing. KANDALA	KAZIMIR			
Investor:		VÝCHODOSLOVENSKÁ DISTRIBUČNÁ, a.s.				
Adresa:		MLYNSKÁ 31, 042 91 KOŠICE				
Názov stavby : IBV MOLDAVA NAD BODVOU						
					Archív. č.:	AF4-792021
					Formát:	2 x A4
					Dátum:	01/2022
					Stupeň PD:	DÚR
					Číslo zák.:	AF4-792021/2021
Obsah : Situácia širších vzťahov					Mierka: 1 : 5 000	Č. výkr.: 01