


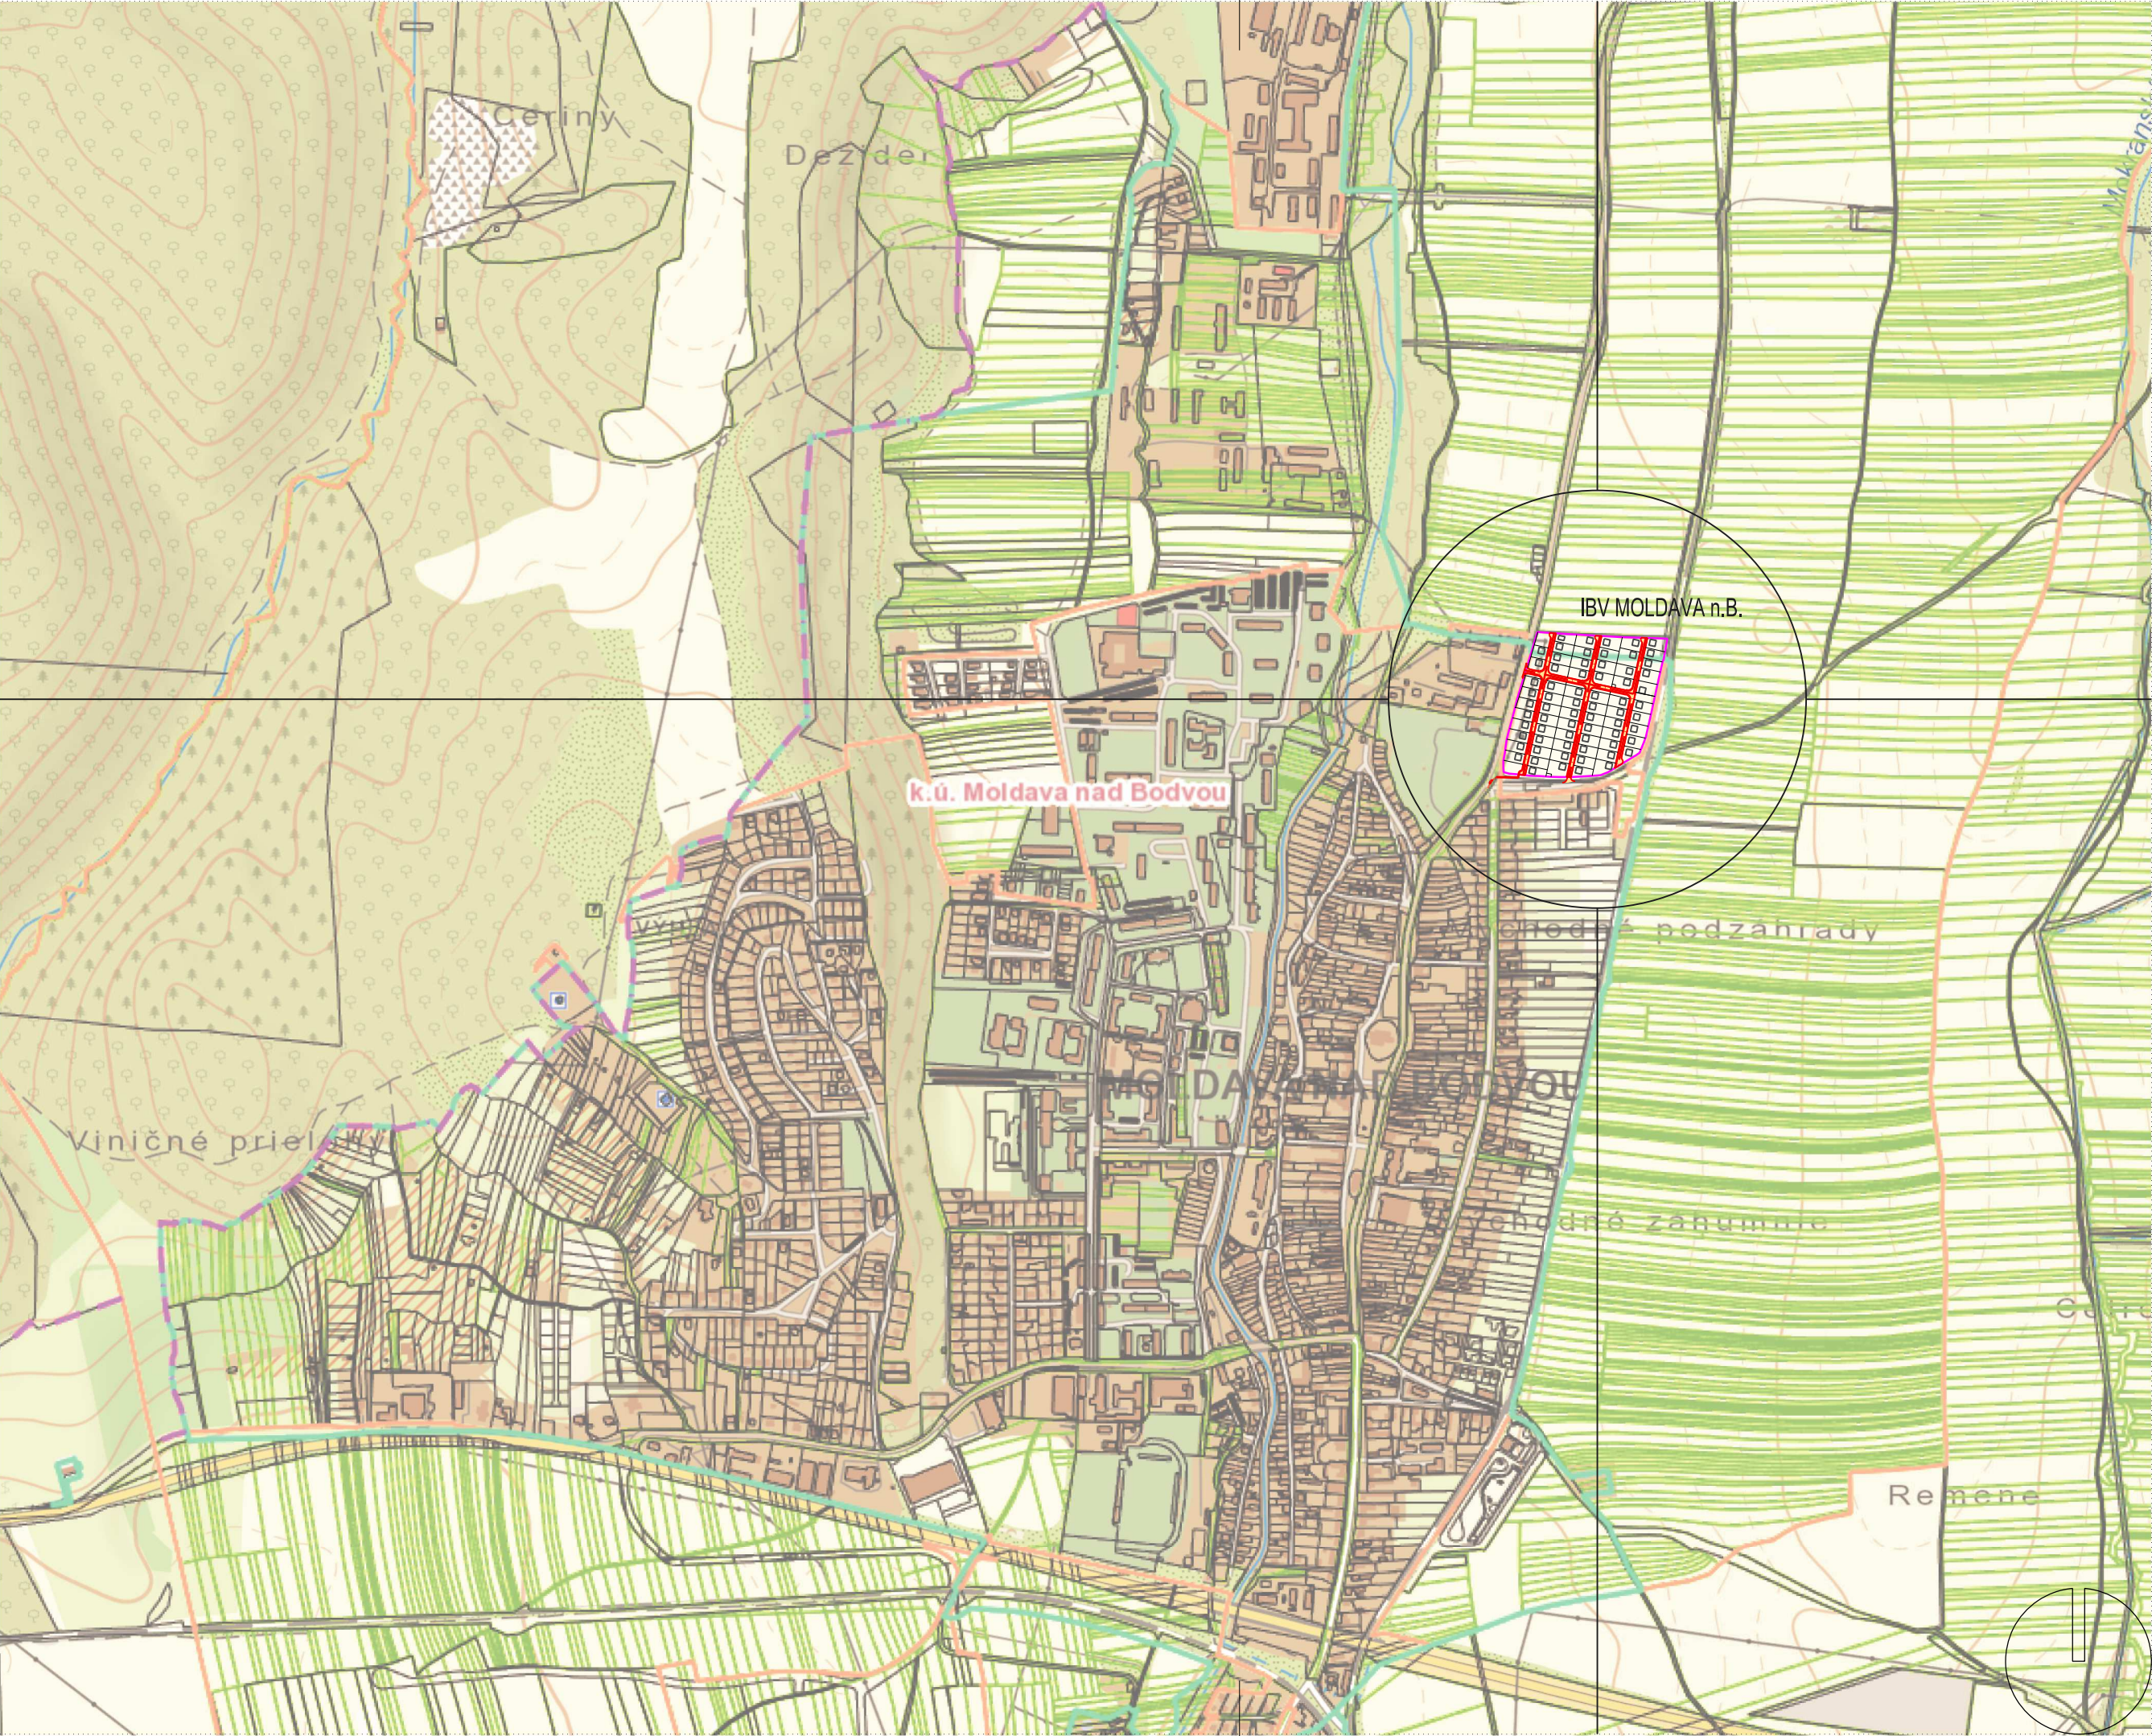

stavba:
IBV MOLDAVA NAD BODVOU

investor:
AGRO - MOLDAVA akciová spoločnosť
Hátny 177
045 01 Debráď

lokalita:
ULICA HLAVNÁ, MOLDAVA n. B. 045 01,
KOŠICE-OKOLIE, SR, k.ú.: MOLDAVA n.B.
p.č.: 333/4, 1125/3, 2031/5, 2057/2

autor:
Ing. arch. Lukáš Vasil

PERDO s.r.o.
Severná 3, 045 01 Moldava nad Bodvou
info@architektlukas.sk, 00421 903 518 027

Táto projektová dokumentácia je duševným
majetkom spoločnosti PERDO s.r.o. Akékoľvek
rozmnžovanie jej časti, celku alebo
riešenia tretimi osobami je povolené len s
písomným súhlasom manažmentu spoločnosti.

vypracoval:
Ing. arch. Lukáš Vasil

zodpovedný projektant:
Ing. arch. Lukáš Vasil

PERDO s.r.o.
Severná 3, 045 01 Moldava nad Bodvou
info@architektlukas.sk, 00421 903 518 027

stupen:
PROJEKT PRE ÚZEMNÉ ROZHODNUTIE

obsah:
SITUÁCIA ŠIRŠIE VZŤAHY

format:	2 x A4
mierka:	1 : 10 000
datum:	02.02.2022
archívne č.:	c.vykr.:rev.:
21 24.02.B.01.	/ 0.