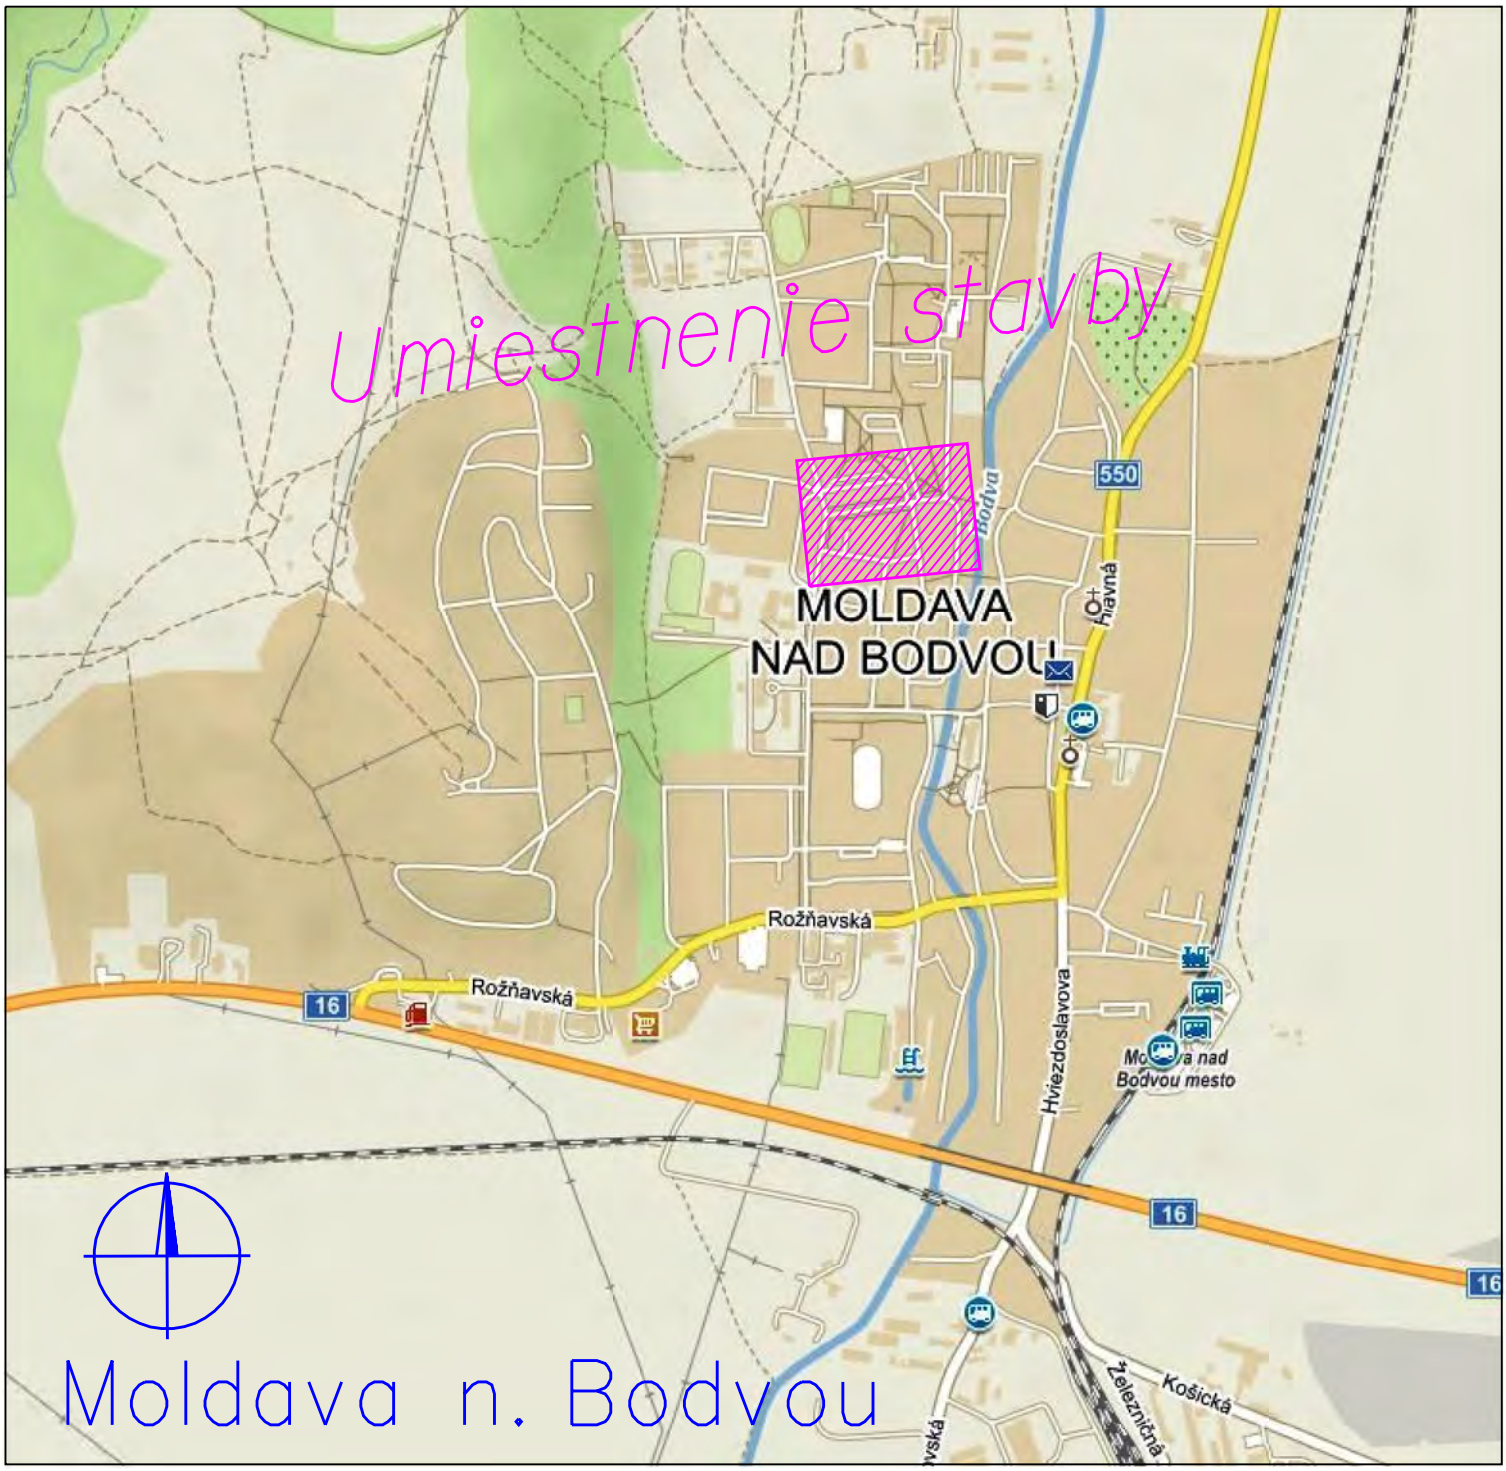

Vypracoval:	Ing. Jozef Šurin	ENERPRO s.r.o.	
Projektant:	Ing. Stanislav Počuch		
Investor:	Východoslovenská distribučná, a.s.	Čis.zak.:	IP12772
Miesto:	Moldava nad Bodvou	Stupeň:	PDR
Stavba:	Moldava nad Bodvou - úprava NN a DP z TS3	Dátum:	06/2025
		Formát: 1xA4	Číslo výkr.:
Objekt:		Mierka: 1:20 000	V1
Obsah:	Širšie vzťahy		