


SITUÁCIA

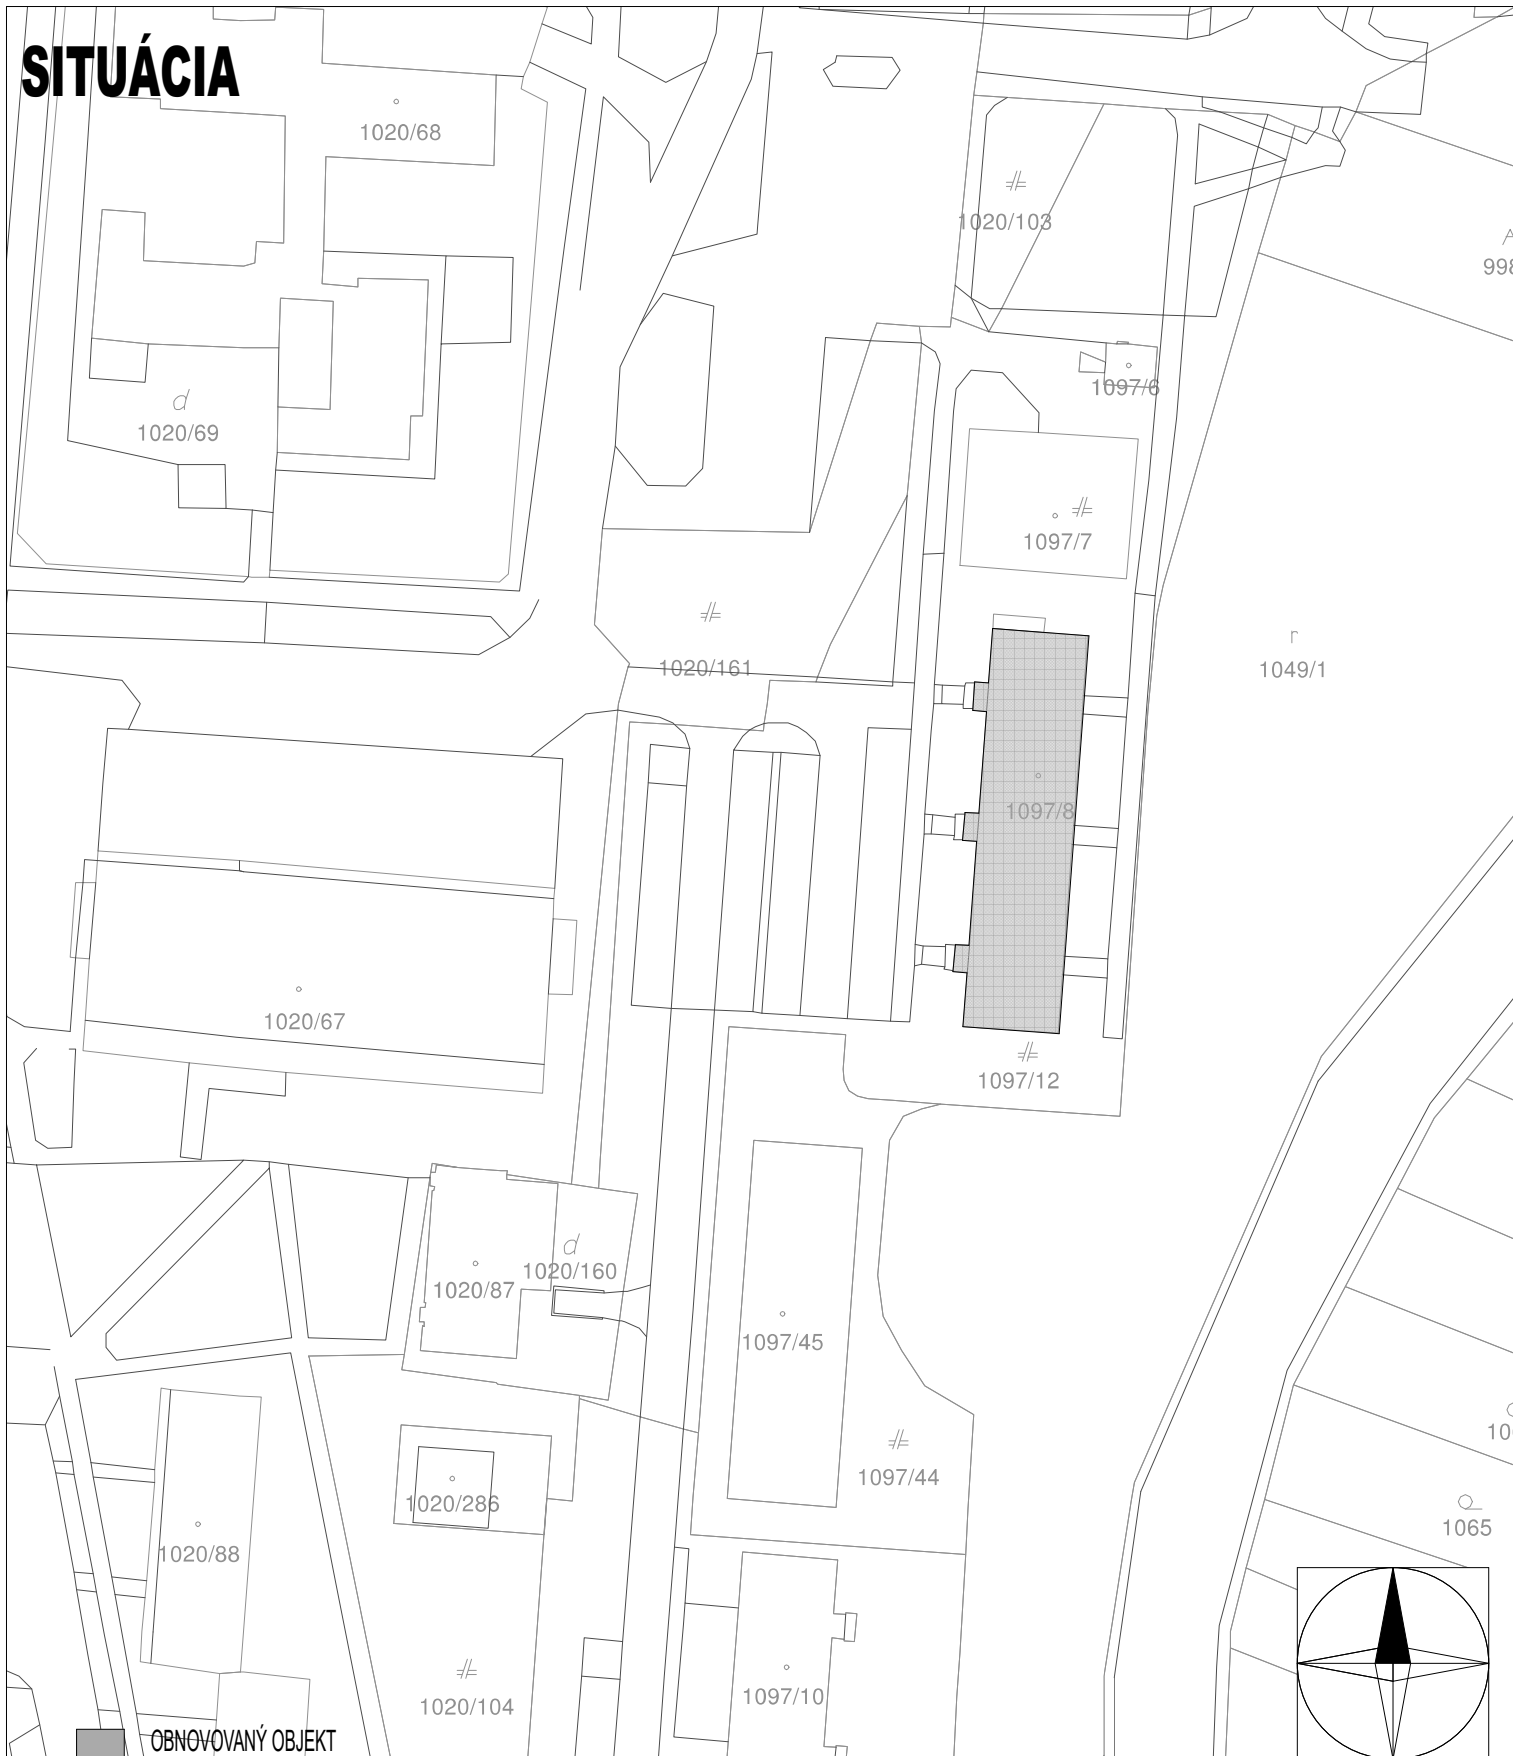

VYPRACOVAL	PROJEKTANT	ZODP.PROJEKTANT	PARÉ	 Olicon plus s.r.o. Vansovej 12, 080 01 Prešov, tel.:0902 100 103
Ing.Vladimír OLEÁR	Ing.Vladimír OLEÁR	Ing.Vladimír OLEÁR		
INVESTOR	Vlastníci bytového domu, Nám. mieru 17,18,19, Moldava nad Bodvou		ČÍSLO VÝKRESU	DÁTUM 02/2021 FORMÁT 1xA4
NÁZOV ZÁKAZKY	Obnova bytového domu Nám. mieru 17,18,19, Moldava nad Bodvou			ČASŤ ASR
NÁZOV VÝKRESU	SITUÁCIA			MIERKA 1 : 1000 STUPEŇ
				OBJEKT SO 01 STAVEBNÉ POVOLENIE

AS-01.