

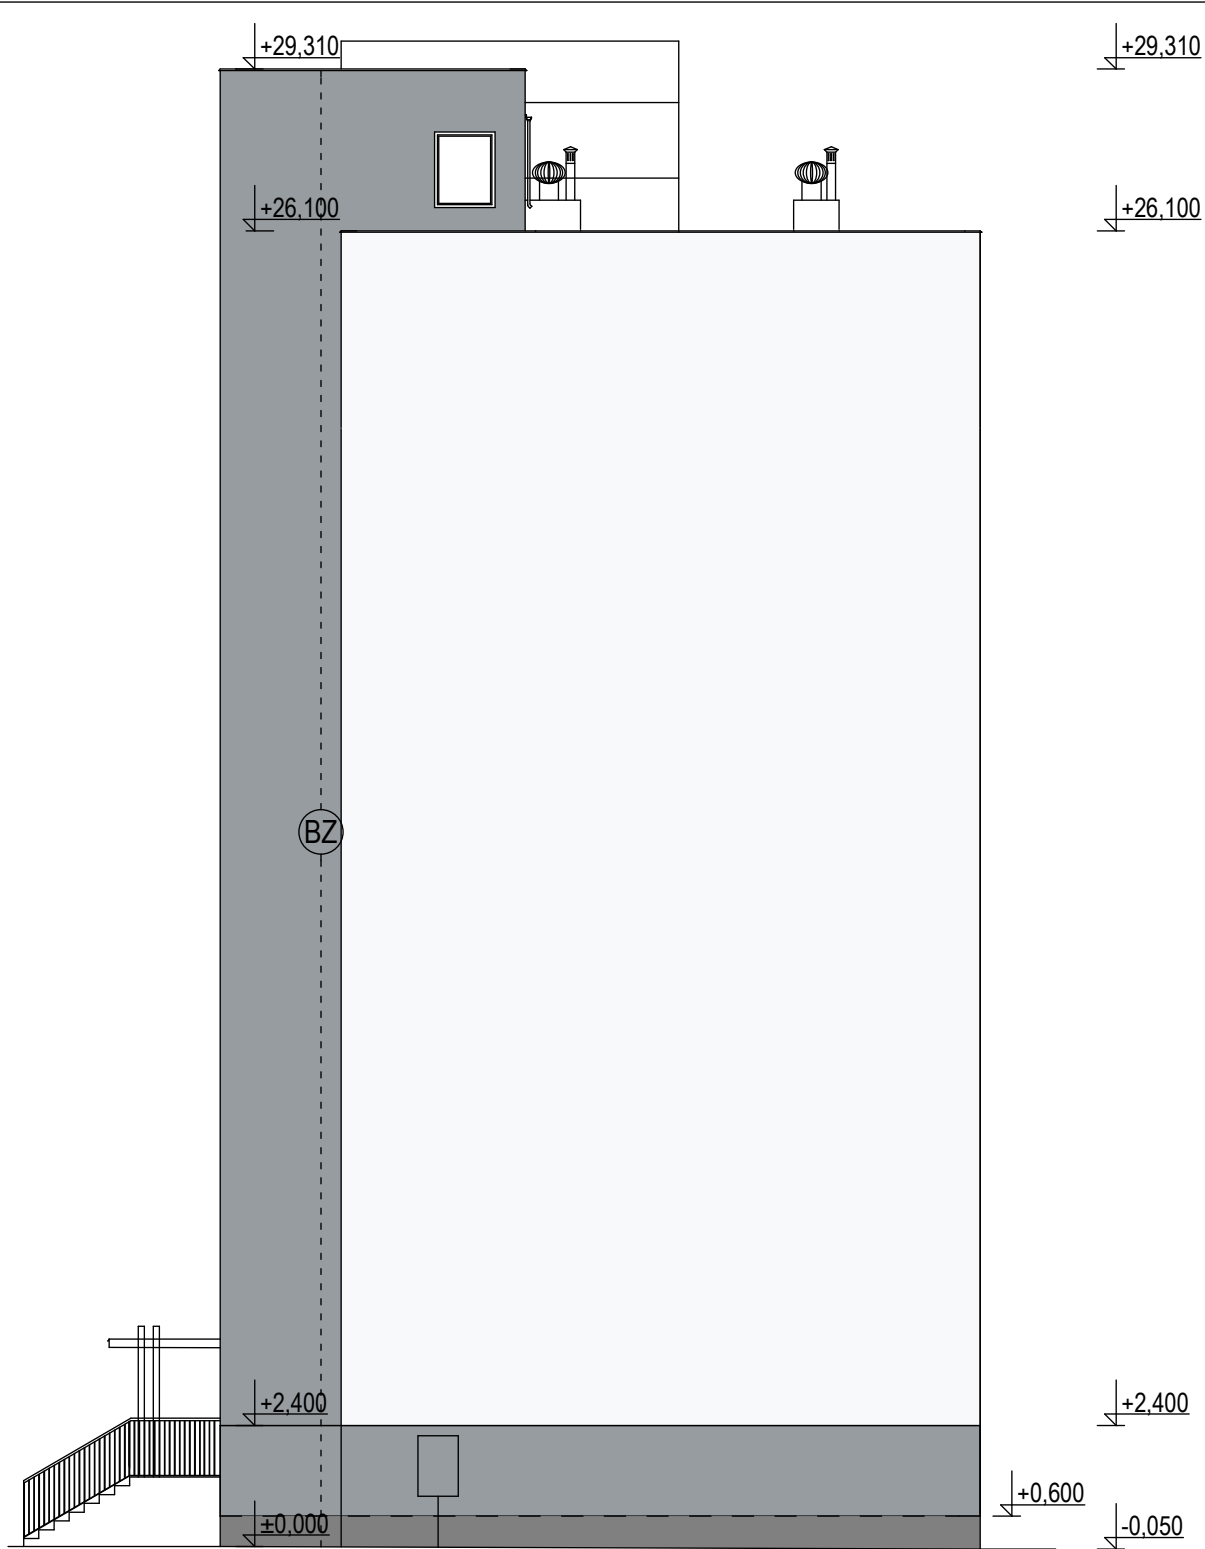


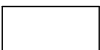

VZORKOVNÍK BASF

-  S 0603-R 80B(351)
-  S 3005-R80(354)
-  KERAMICKÝ OBKLAD
-  OSTENIE, NADPRAŽIE

B

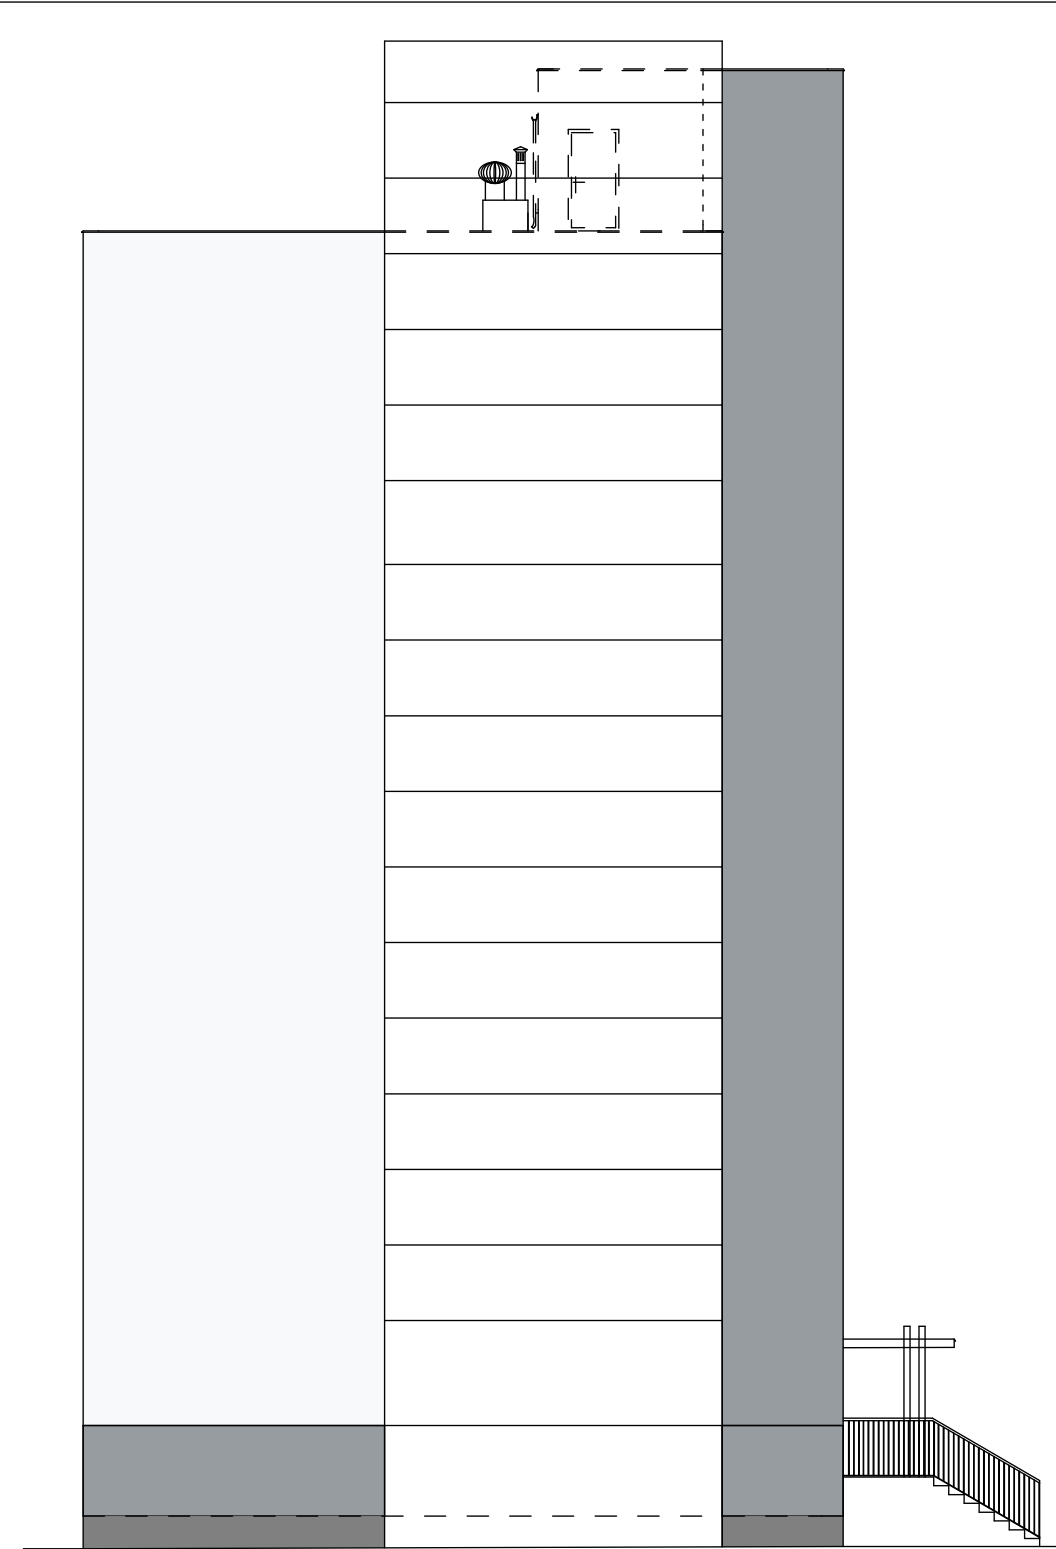

VYPRACOVAL	PROJEKTANT	ZODP.PROJEKTANT	PARÉ	 OLICON+ PROJEKČNÁ KANCELÁRIA Olicon plus s.r.o. Vansovej 12, 080 01 Prešov, tel.:0902 100 103			
Ing.Vladimír OLEÁR	Ing.Vladimír OLEÁR	Ing.Vladimír OLEÁR					
INVESTOR	Vlastníci bytového domu, Nám. mieru 17,18,19, Moldava nad Bodvou		ČÍSLO VÝKRESU	DÁTUM	02/2021	FORMÁT	2xA4
NÁZOV ZÁKAZKY	Obnova bytového domu Nám. mieru 17,18,19, Moldava nad Bodvou			ČASŤ	ASR		
NÁZOV VÝKRESU	POHLADY JUŽNÝ A SEVERNÝ- navrhovaný stav			MIERKA	1 : 100	STUPEŇ	STAVEBNÉ
				OBJEKT	SO 01		POVOLENIE