


1020/53

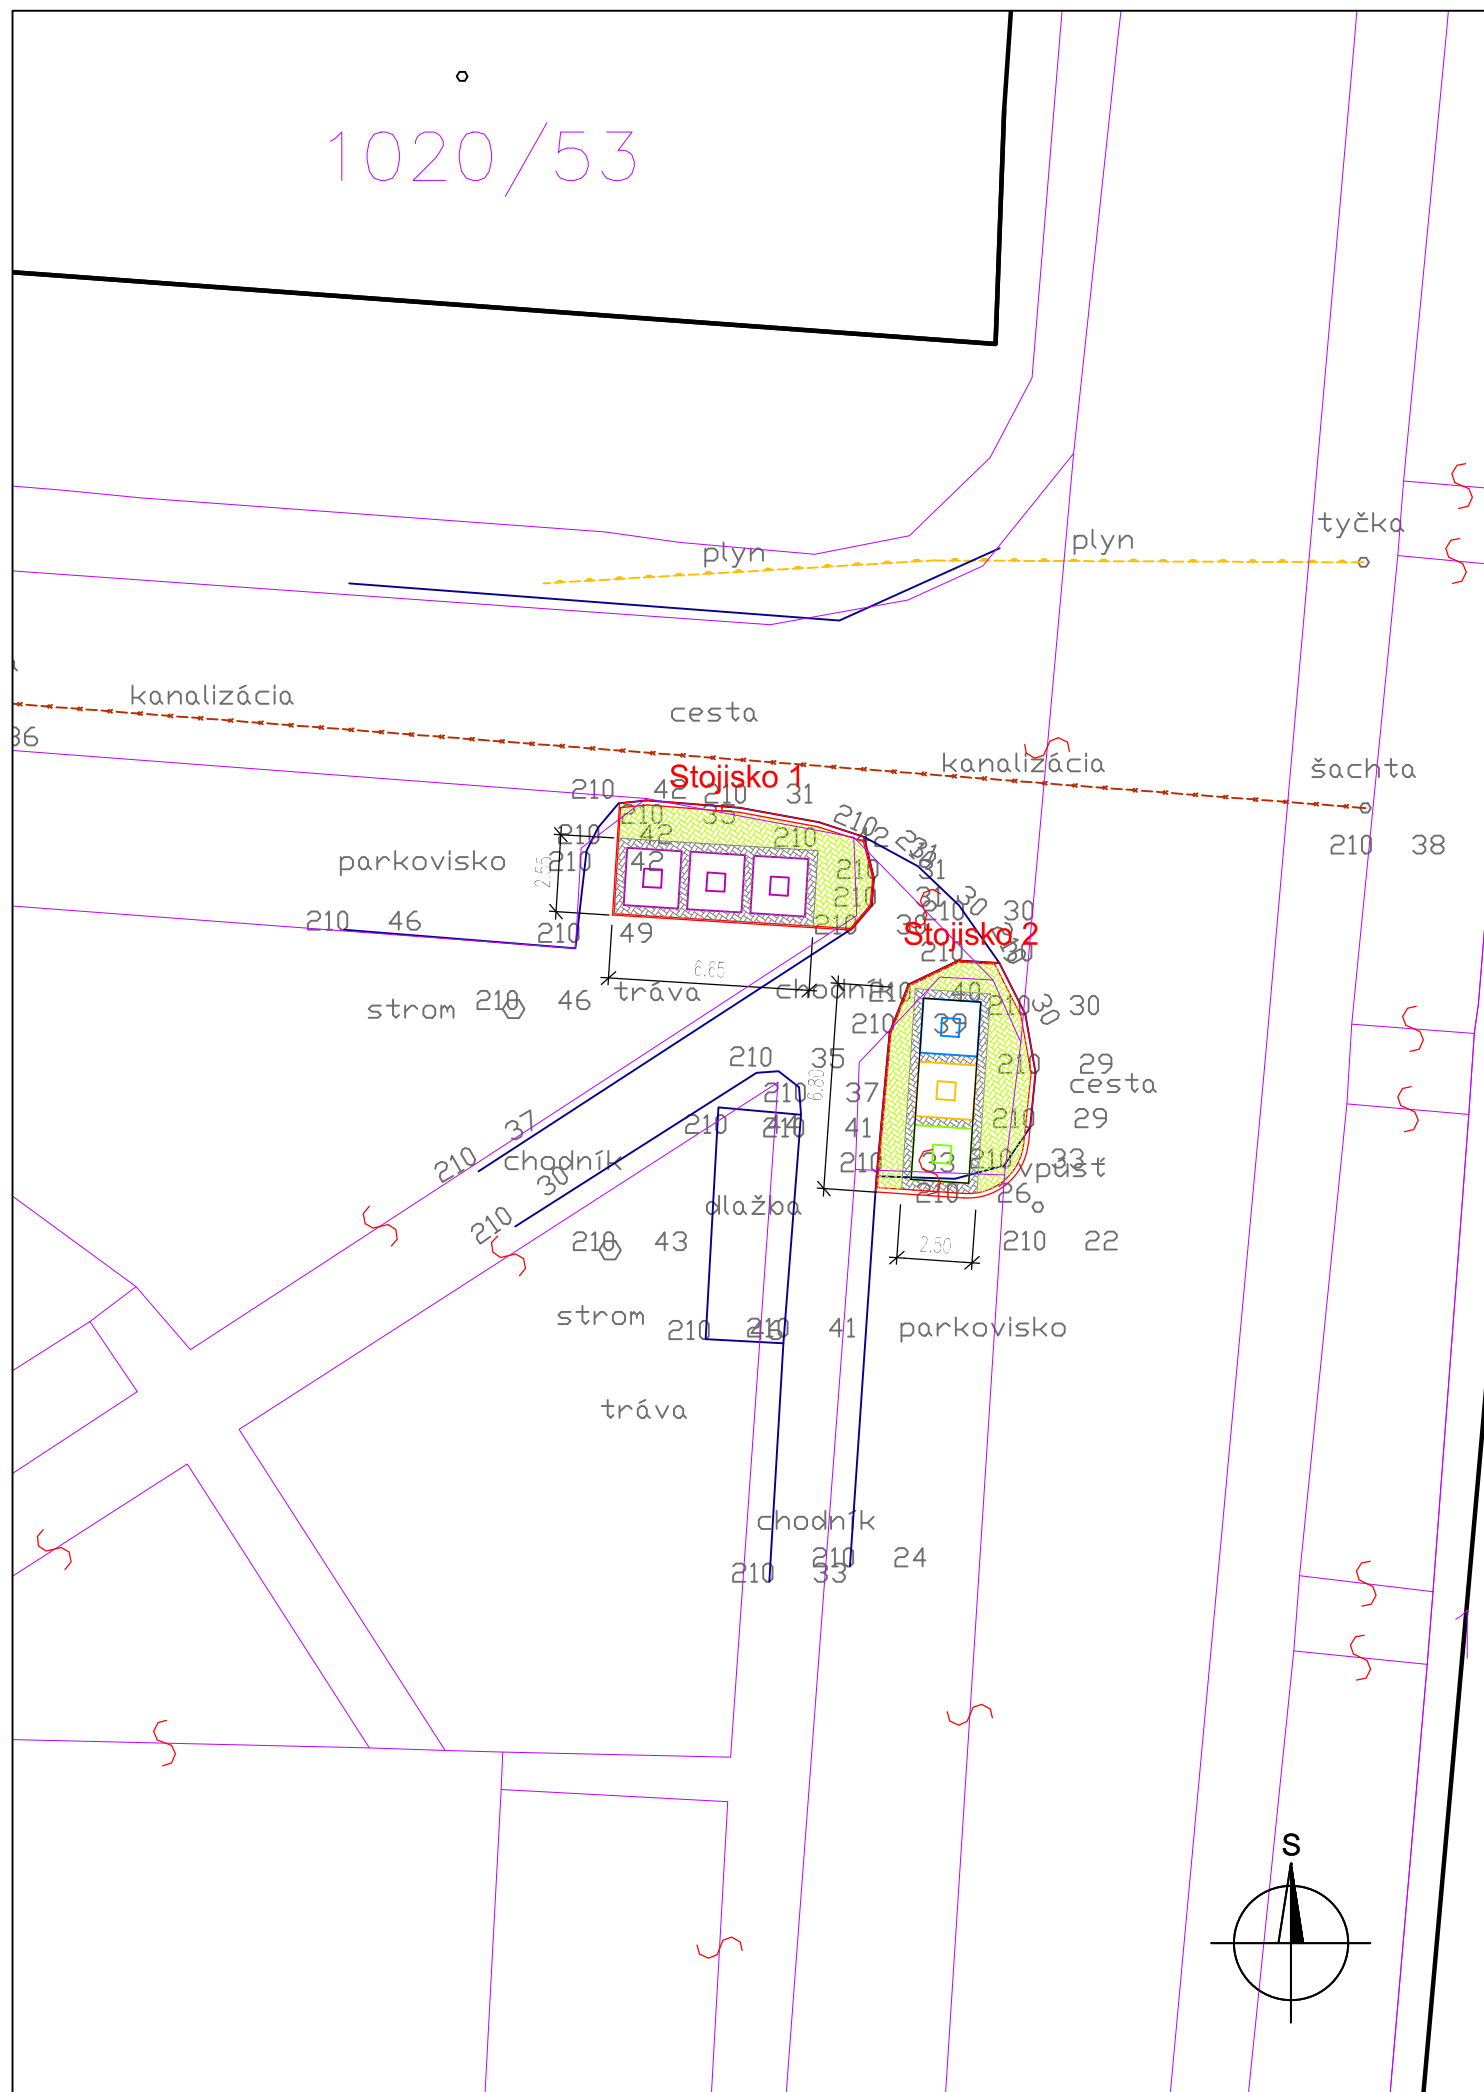

NAVRHOVANÉ STOJISKO

Stojisko	počet polopodzemných kontajnerov na odpad			
	komunálny 5 m ³	plast 5 m ³	papier 5 m ³	sklo 3 m ³
Stojisko 1	3			
Stojisko 2		1	1	1

LEGENDA

- polopodzemný kontajner na komunálny odpad (5 m³)
- polopodzemný kontajner na plasty (5 m³)
- polopodzemný kontajner na papier (5 m³)
- polopodzemný kontajner na sklo (3 m³)
- stojisko - zámková dlažba
- prístupová plocha - zámková dlažba

POZNÁMKA

- PODKLAD PRE TÚTO DOKUMENTÁCIU TVORÍ POLOHOPISNÉ A VÝŠKOPISNÉ ZAMERANIE
- PRED ZAHÁJENÍM ZEMNÝCH PRÁČ JE POTREBNÉ ZREALIZOVAŤ VYTÝČENIE VŠETKÝCH PODZEMNÝCH INŽINIERSKÝCH SIETÍ, A TO AJ NEZISTENÝCH Z POSKYTNUTÝCH PODKLADOV
- VÝKOPOVÉ PRÁČE V OCHRANNOM PÁSME INŽINIERSKÝCH SIETÍ BUDÚ VYKONÁVANÉ RUČNE
- ODHADOVANÁ TRIEDA ŤAŽITELNOSTI ZEMINY PODLA STN 73 3050: 3. TRIEDA

LEGENDA

- polohopis
- kanalizácia (zákres na základe vytýčenia)
- plynovod (zákres na základe vytýčenia)
- KN

súr. systém : S-JTSK

výš. systém : BPv

PROJEKT pre ohlásenie drobnej stavby

HIP	ZODP. PROJEKTANT	VYPRACOVAL
Ing. R. Kováčik	Ing. R. [REDACTED]	Ing. R. Kováčik

PEČIATKA A PODPIS	PARÉ Č.

Pro-ateliér RK, s. r. o.
Hanzlíkova 723/24 911 05 TRENČÍN

MÚ: Moldava nad Bodvou OKRES: Košice – okolie
INVESTOR: Mesto Moldava nad Bodvou

FORMÁT: 2x A4
DÁTUM: 05/2018
ÚČEL: Projekt D.S.
PROFESIA: Stavebná
Č. ZÁKAZKY: 07/18 RK

Stojiská podzemných kontajnerov v Moldave nad Bodvou - Nám. L. Štúra

C. CELKOVÁ SITUÁCIA STAVBY
Situácia stavby

MIERKA 1 : 250
Č. VÝKRESU C.2