
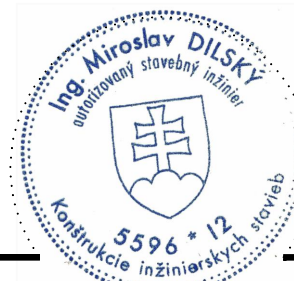


Pozdĺžny profil: ZAHRADNÁ M 1:1000/100
Rozsah: km 0,00000 - km 0,92365

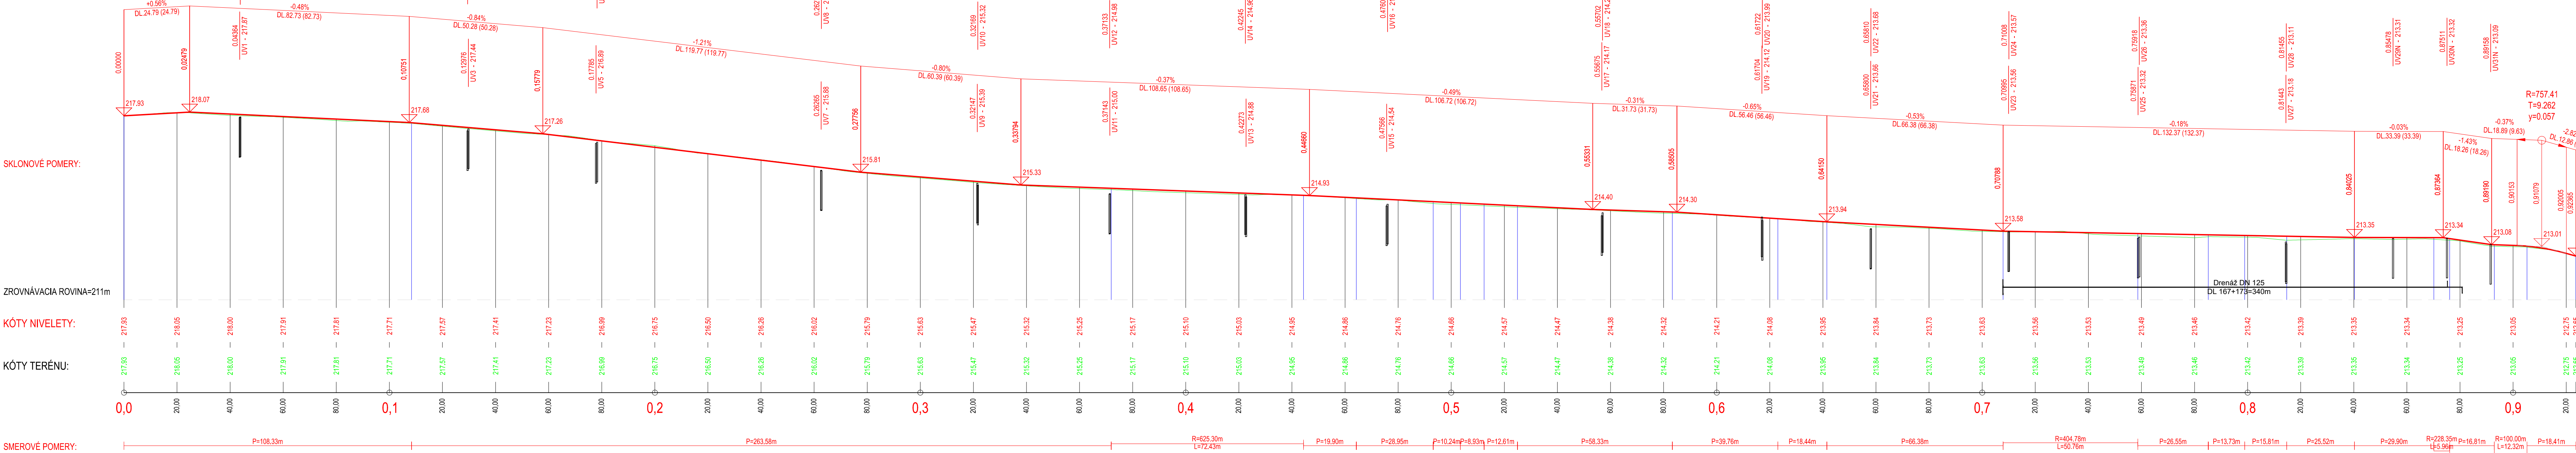

Autor :		.
Zodpovedný projektant :		ING. MIROSLAV DILSKÝ
Projektant :		ING. MIROSLAV DILSKÝ
Investor - stavebník:		MESTO MOLDAVA NAD BODVOU ŠKOLSKÁ 356/ 045 01 MOLDAVA NAD BODVOU
Stavba:		Rekonštrukcia vozovky na ulici Záhradná
Objekt:		SO 01 - Spevnené plochy
Názov prílohy:		Pozdĺžny profil
Zakazkové číslo:		01/2021
Dátum:		04/2021
Stupeň - účel:		PDRS zjed.
Počet A4:		2A4
Mierka:		1:1000
Výkres:		4