


Legenda:

- Asfaltová vozovka ku škole
- Asfaltová vozovka - Garáže a parkovisko
- Zámková dlažba - Parkovisko
- Zámková dlažba - Chodník
- Cestný obrubník s prevýšením 20 mm
- Cestný obrubník bez prevýšením
- Drenáž
- Kanalizácia

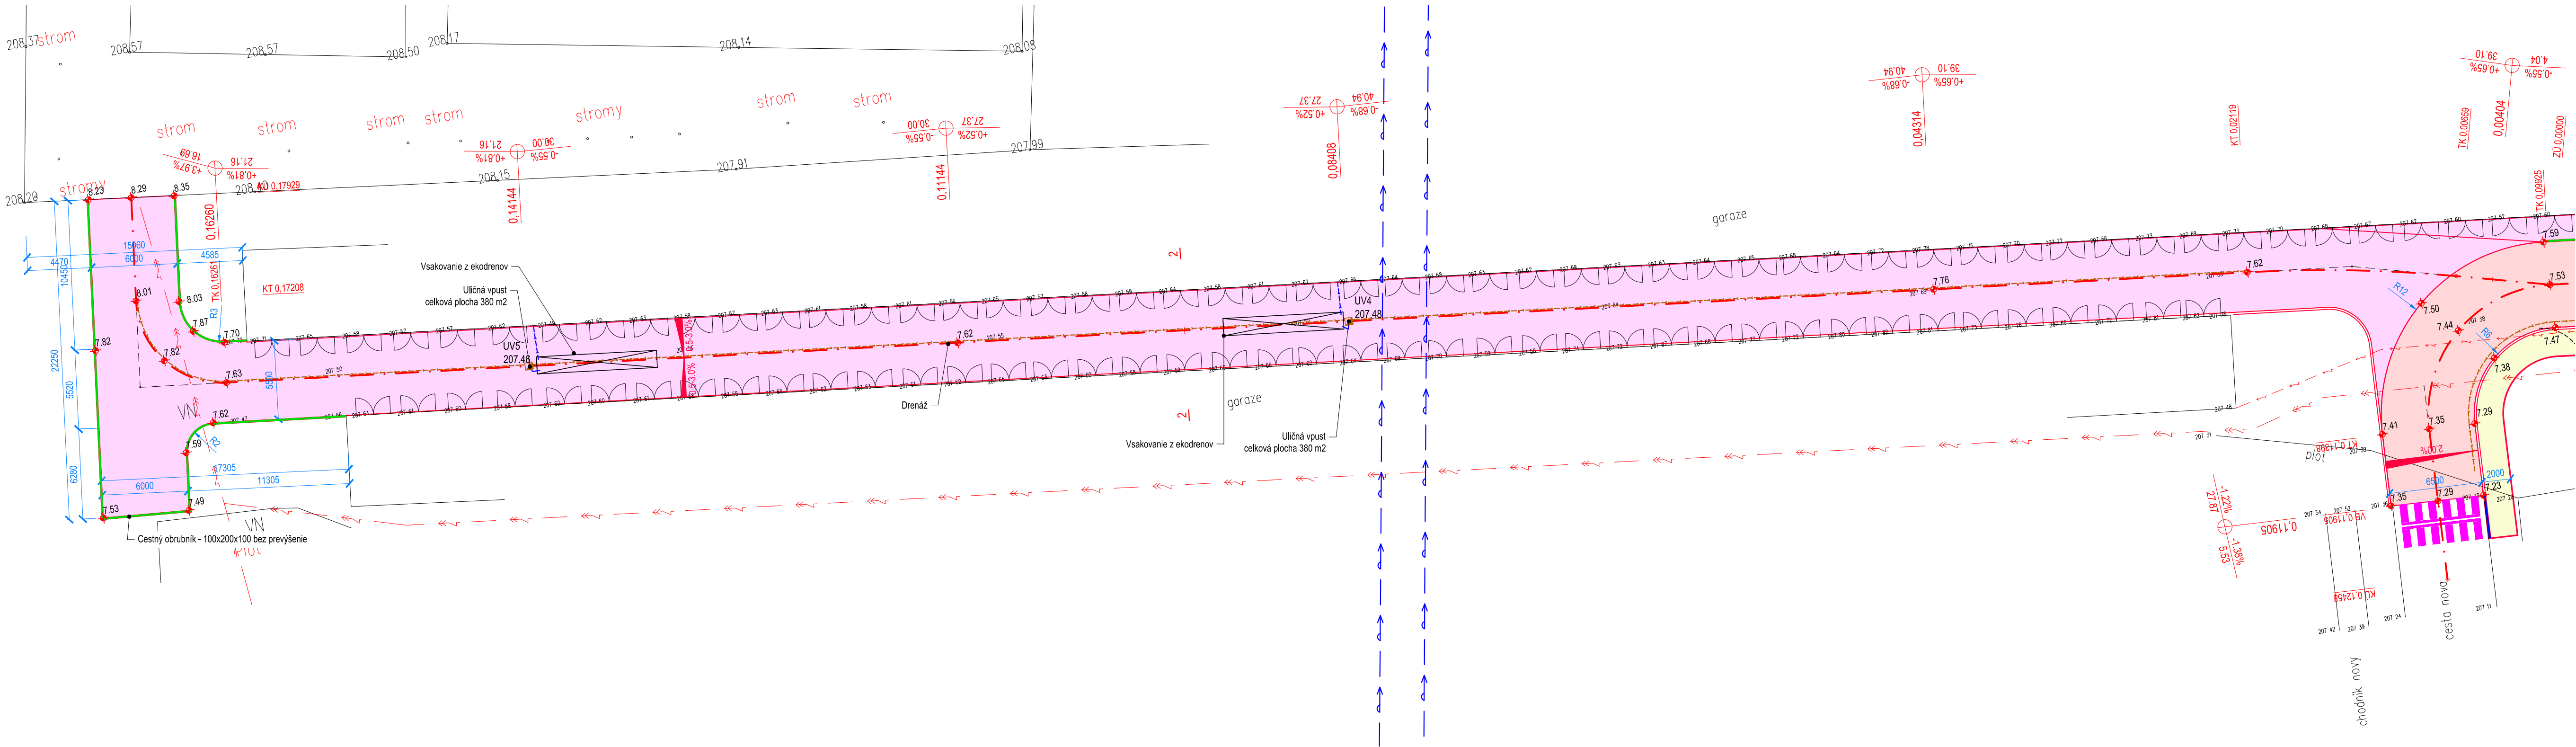

Autor :			
Zodpovedný projektant :		ING. MIROSLAV DILSKÝ	
Projektant :		ING. MIROSLAV DILSKÝ	
Investor - stavebník :		MESTO MOLDAVA NAD BODVOU ŠKOLSKÁ 358/2 045 01 MOLDAVA NAD BODVOU	
Stavba:		Komunikácie a parkovisko pri poliklinike ul. ČSA	
Objekt:		SO 01 - Spevnené plochy	
Názov prílohy:		Situácia-garaže	
Zákazkové číslo:		07/2021	
Dátum:		08/2021	
Stupeň - účel:		PDSK	
Počet A4:		4A4	
Mierka:		1:250	
Výkres:		4	