

Mestský úrad v Moldave nad Bodvou	
RF593639928SK	Dátum: 31. MAR 2023
Číslo záznamu: 5800/23	Číslo spisu:
Prílohy/listy: 1/5	Vybavuje: BERNÁTH

Mesto Moldava nad Bodvou
Školská 356/2
045 01 Moldava nad Bodvou
SR

Váš list číslo/zo dňa
4112/2023 /24.03.2023

Naše číslo
53-2023/MT/BSz

Vybavuje/linka
Ing. Tomáš Bradáč/0908698921
tomas.bradac@archigraf.sk

Košice
28.03.2023

Vec: Žiadosť o záväzné stanovisko k stavbe - doplnenie



Na základe listu č. 4112/2023 zo dňa 28.03.2023 doplníme projektovú dokumentáciu k stavbe FO pripojenie OLT Telekom Hlavná 65, Moldava nad Bodvou o mapu širších vzťahov doplnenú o legendu existujúcich sietí v mieste stavby, výkres N.02 so zakreslením existujúcich sietí v mieste stavby a vzorové rezy.

Prílohy:

- mapa širších vzťahov, klad listov (MŠV, KL)
- situácia stavby (N.02)
- rezy (PR.1-PR.4)



Ing. Tomáš Bradáč

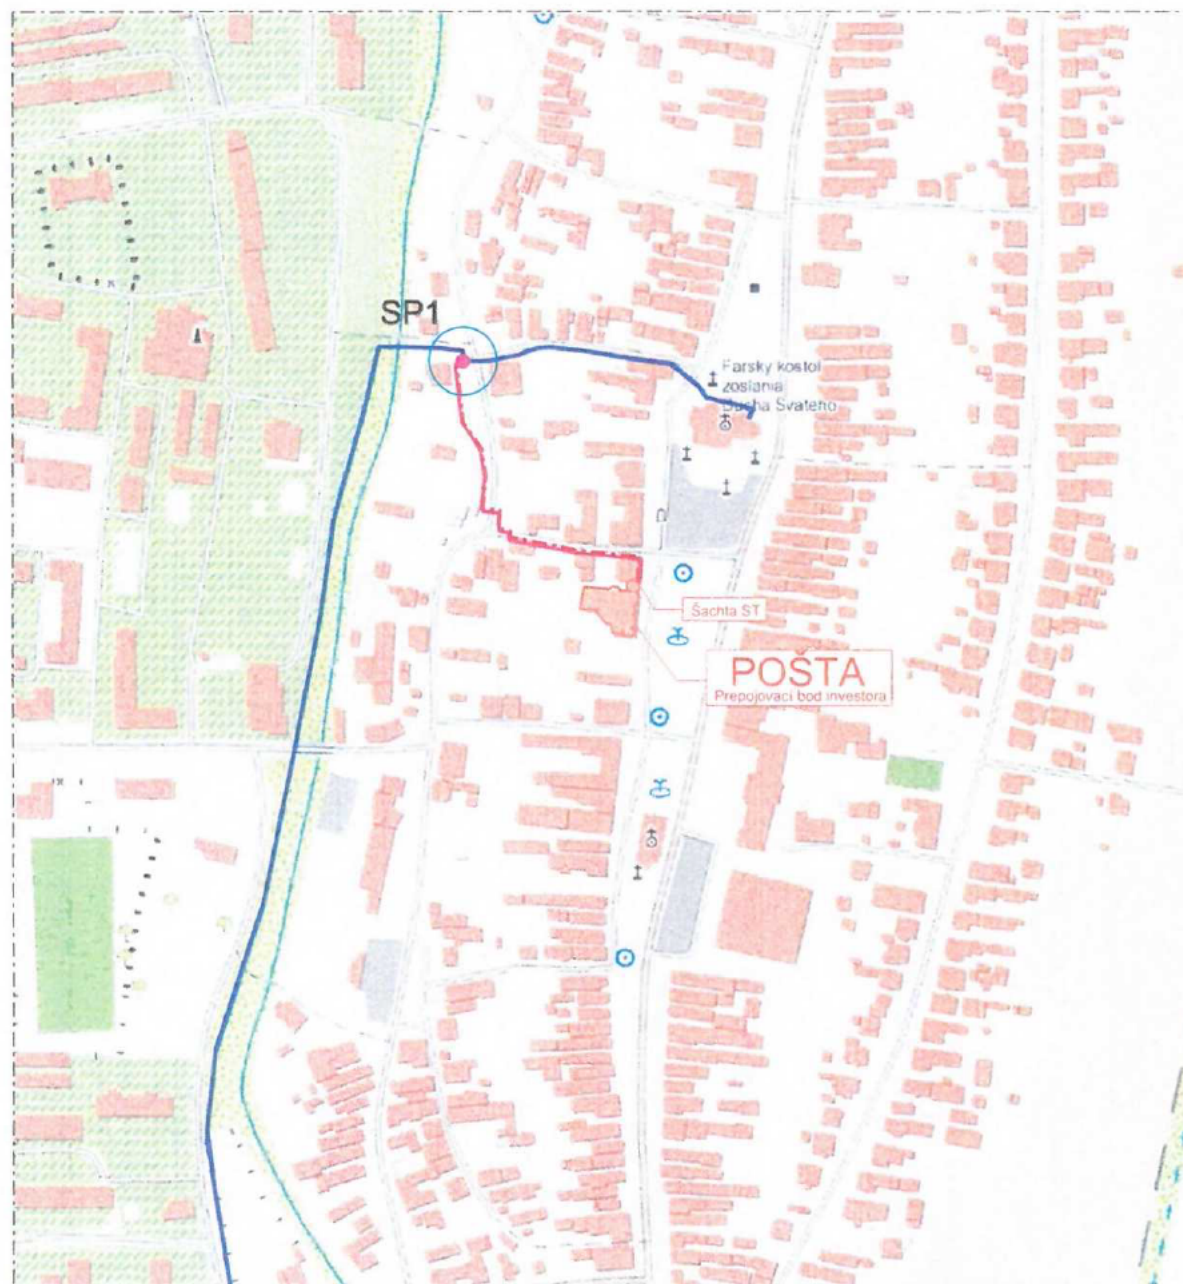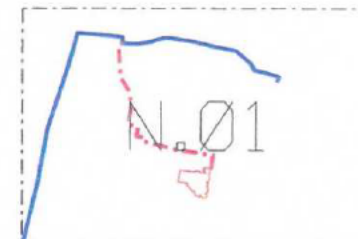**KLAD LISTOV:****LEGENDA:**

- Navrhovaná trasa OK Orange
- Existujúca trasa OK Orange
- Zemná šachta, začiatok optickej trasy
- Spojka, Rezerva na optickom kábli
- Sajt investora Orange Slovensko a.s.
- Korugovaná chránička, prekopy sp.plôch
- Rozobratie zámkovej dlažby
- Neriadene pretláčanie
- Chránička upevnená o teleso mosta
- Riadené pretláčanie

LEGENDA IS:

- Podzemné elektrické vedenie - NN (VSD)
- Nadzemné elektrické vedenie - NN (VSD)
- STL Plynovod (SPP-Distribúcia)
- Vodovod (VVS)
- Kanalizácia (VVS)
- Slovak Telekom - nezamerané
- Slovak Telekom - zamerané
- UPC
- Antik
- beľasNET (plánovaná trasa)


POZNÁMKA:

Všetky inžinierske siete sú zakreslené informatívne!
Pred začatím výkopových prác je potrebné ich presné vytýčenie.
Pri ich súbahu a krížení dodržať STN 730005.


Kreslil :	Ing. T. Bradáč	 Južná trieda 68, 040 01 Košice
Vypracoval :	Ing. T. Bradáč	
Kontroloval :	Ing. M. Hažlinský	
Zod. projektant :	Ing. T. Bradáč	
Názov akcie :	Dátum : Marec 2023	
FO pripojenie OLT Telekom Hlavná 65, Moldava nad Bodvou		Stupeň : ÚR
Obsah : Mapa širších vzťahov, Klad listov		Mierka : SCH
Investor : Orange Slovensko, a.s., Metodova 8, 821 08 BA		Formát : 2 A4
		č.zakázky :

FO pripojenie OLT Telekom Hlavná 65, Moldava nad Bodvou

N.02
Mierka 1:1000
Formát A3

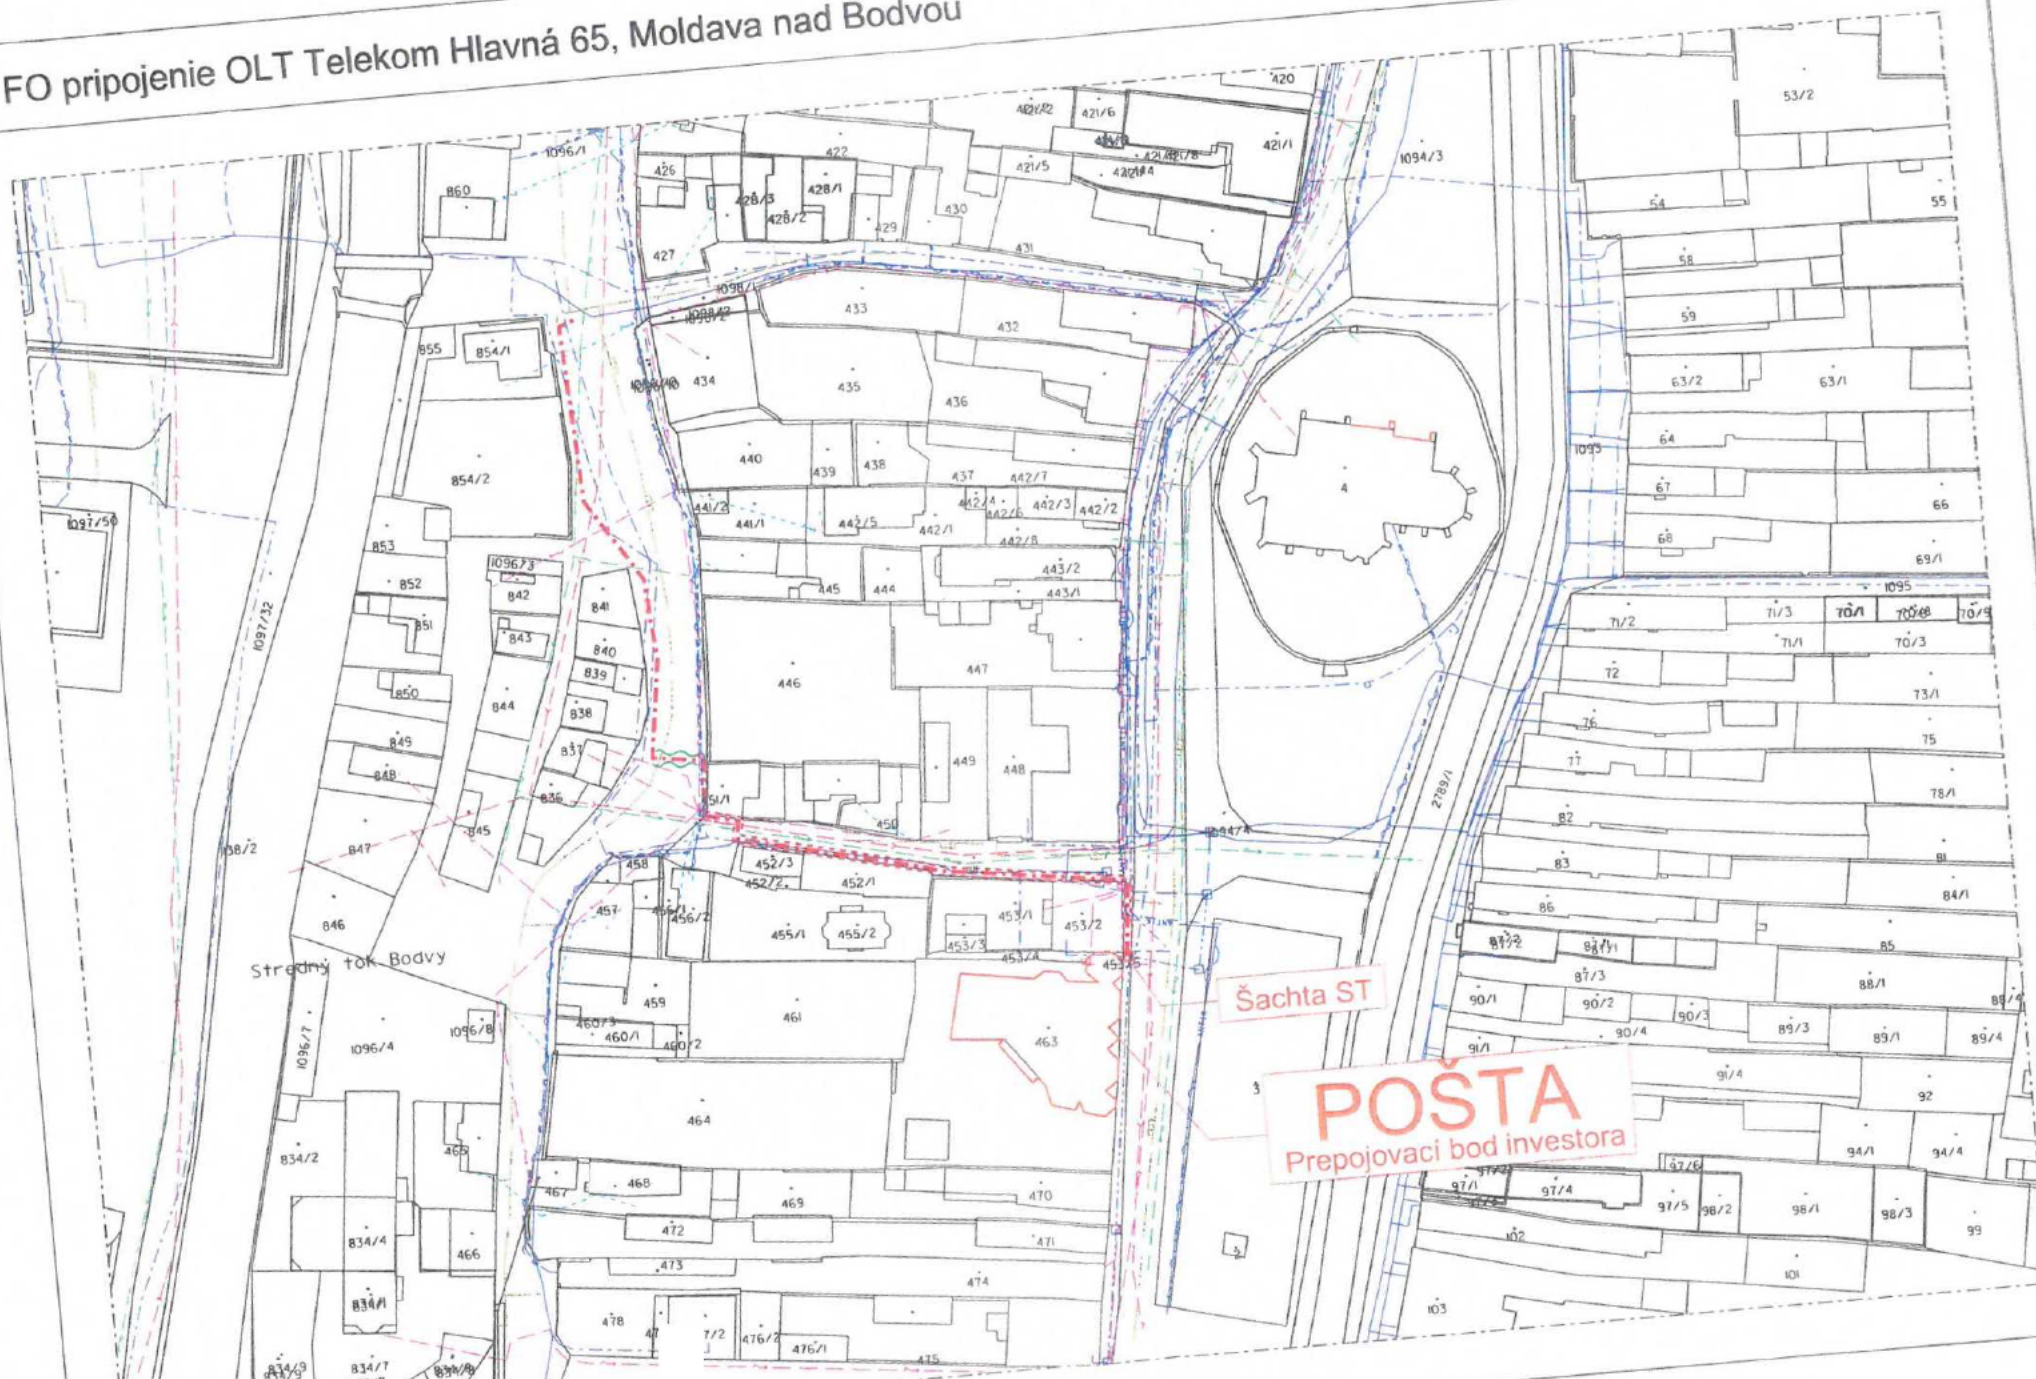


INTRAVILÁN - DETAIL VÝKOPU V ZELENÍ, ŠTRKOVOM NÁSYPE, SPEVNENEJ PLOCHE

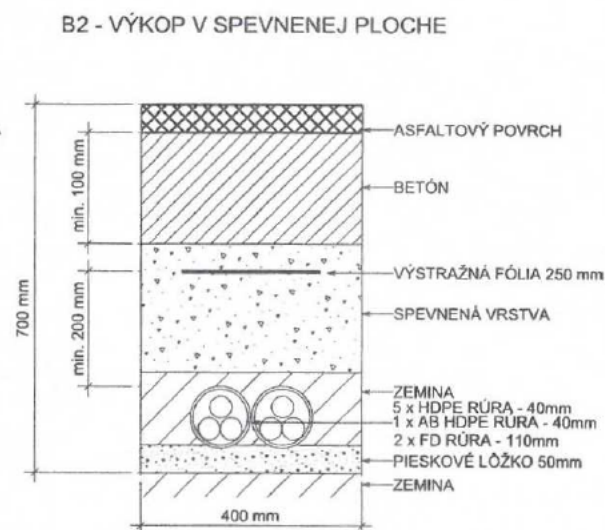

EXTRAVILÁN - DETAIL VÝKOPU V ZELENÍ A V ŠTRKOVOM NÁSYPE



AB HDPE rúra
40mm
s predinštalovanými siedmimi
mikrotrubičkami 10/8mm

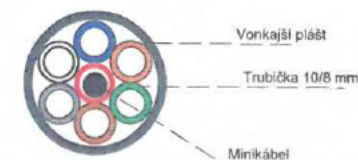


Kreslil :	Ing. T. Bradáč		
Vypracoval :	Ing. T. Bradáč		
Kontroloval :	Ing. M. Hažlinský		
Zod. projektant :	Ing. T. Bradáč		
Názov akcie :			
FO pripojenie OLT Telekom Hlavná 65, Moldava nad Bodvou			
Obsah :	Vzorové priečne rezy intravilán / extravilán	Formát : 2 A4	č. výkresu : 02
Investor :	Orange Slovensko, a.s., Melodova 8, 821 08 BA	č. zakázky :	
		Dátum : Marec 2023	
		Stupeň : ÚR	Mierka : SCH

m-tel


Južná trieda 68, 040 01 Košice

ULOŽENIE KÁBLOV - VZOROVÉ KRIŽOVANIA INŽINIERSKÝCH SIETÍ


KRIŽENIE TELEKOM. KÁBLA SO SILOVÝM KÁBLOM

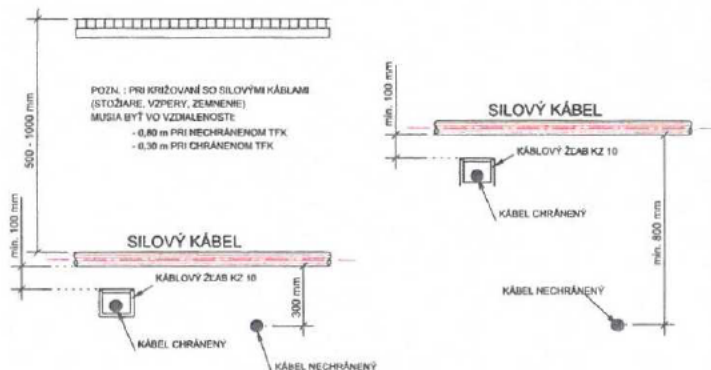



KRIŽENIE TELEKOM. KÁBLA S VODOVODOM A KANALIZÁCIOU

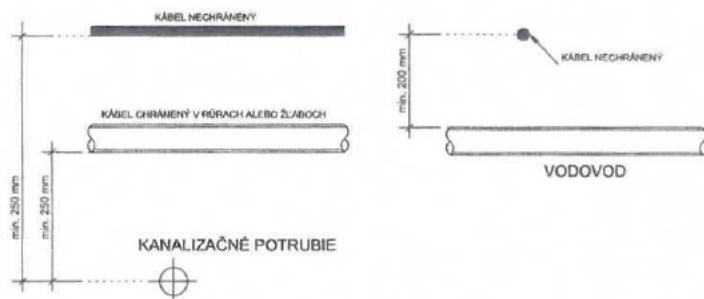

KRIŽENIE TELEKOM. KÁBLA S PLYNOVODOM /STL, VTL a NTL/

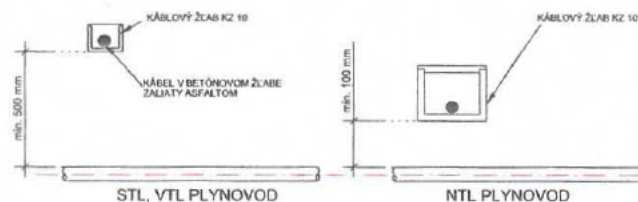

KRIŽENIE TELEKOM. KÁBLA S TEPLOVODNÝM VEDENÍM

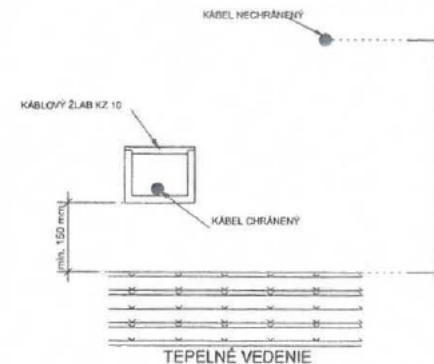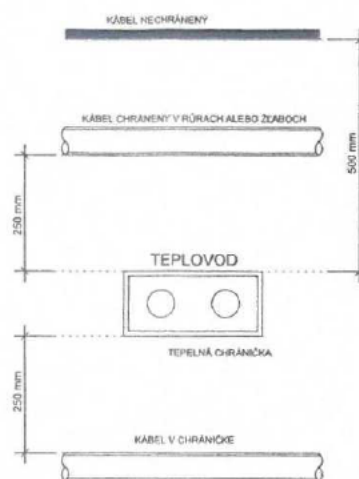

NAJMENŠIE DOVOLENÉ VZDIALENOSTI PRI SÚBEHU A KRIŽOVANÍ PODZEMNÝCH VEDENÍ v m PODĽA STN 73 6005

DRUH VEDENIA		OZNAMOVACÍ KÁBEL			
		SÚBEH		KRIŽENIE	
		MECHANICKY NECHRÁNENÝCH	MECHANICKY CHRÁNENÝCH	MECHANICKY NECHRÁNENÝCH	MECHANICKY CHRÁNENÝCH
SILOVÉ KÁBLE	DO 1 kV	0,30	0,10	0,30	0,10
	DO 35 kV	0,80	0,30	0,60	0,10
	DO 110 kV		0,80		0,50
PLYNOVOD DO 0,3 MPa		0,40		0,10	
VODOVODNÉ POTRUBIE		0,40		0,20	
TEPELNÉ VEDENIA		0,80		0,50	0,15
KÁBLOVODY		0,30		0,10	
ST KÁBLE		0,50		0,20	
POTRUBNÁ POŠTA		0,20		0,20	
KOLEKTOR		0,30		0,10	
KOLAJNICE ELEKTR. TRATE		1,00			1,00

KRIŽENIE TELEKOM. KÁBLA S OZNAMOVACÍM KÁBLOM



Kreslil :	Ing. T. Bradáč		
Vypracoval :	Ing. T. Bradáč		
Kontroloval :	Ing. M. Hažlinský		
Zod. projektant :	Ing. T. Bradáč		
Názov akcie :			
FO pripojenie OLT Telekom Hlavná 65, Moldava nad Bodvou			
Obsah :	Vzorové rezy križovania s inými IS	Formát : 2 A4	č. výkresu : 03
Investor :	Orange Slovensko, a.s., Metodova 8, 821 08 BA	č. zakázky :	



m.tel
Juzná trieda 68, 040 01 Košice

Dátum : Marec 2023


Stupeň : ÚR

Mierka : SCH


KRIŽOVANIE KOMUNIKÁCIE PREKOPANIE

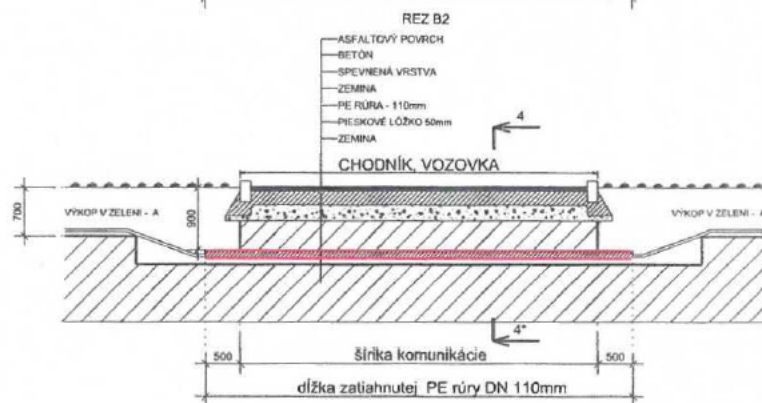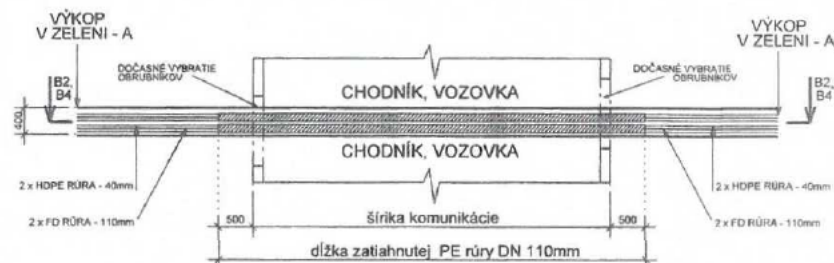



REZ 4 - 4*

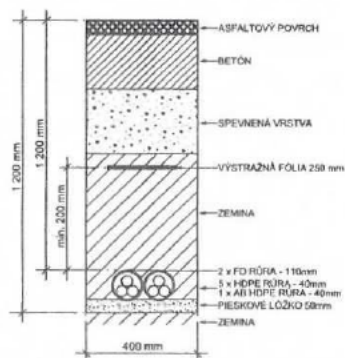

REZ 5 - 5*

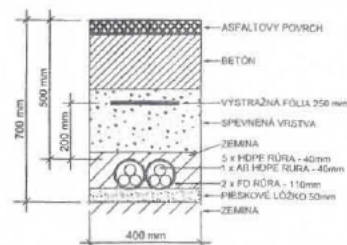


KRIŽOVANIE KOMUNIKÁCIE PRETLAČANIE

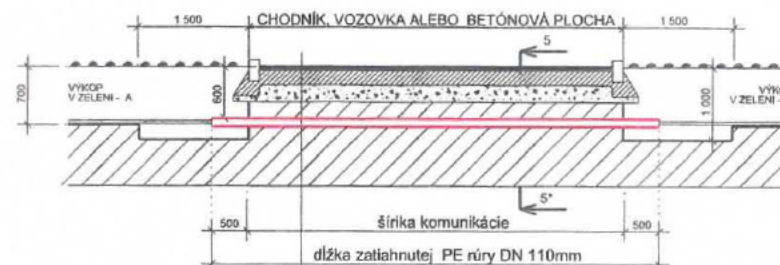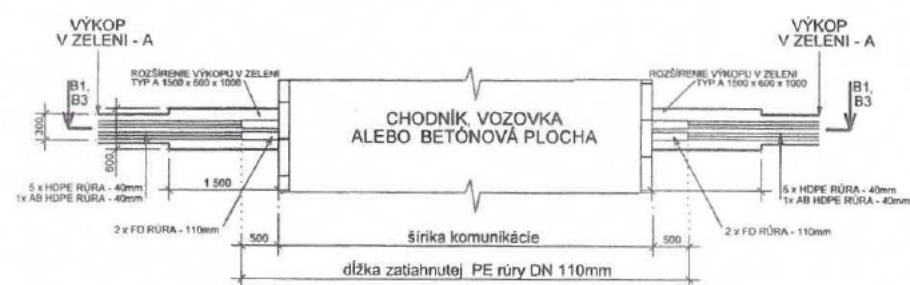


Kreslil :	Ing. T. Bradáč	 Južná trieda 6B, 049 01 Košice	
Vypracoval :	Ing. T. Bradáč		
Kontroloval :	Ing. M. Hažlinský		
Zod.projektant :	Ing. T. Bradáč		
Názov akcie :		Dátum : Marec 2023	
FO pripojenia OLT Telekom Hlavná 65, Moldava nad Bodvou		Stupeň : ÚR	Mierka : SCH
Obsah : Vzorové priečne rezy križovania komunikácií		Formát : 2 A4	č.výkresu : 04
Investor : Orange Slovensko, a.s., Metodova 8, 821 08 BA		č.zakázky :	

m.tel
Južná trieda 68, 040 01 Košice

REZ K - KRIŽOVANIE KOMUNIKÁCIE
RIADENÉ MIKROTUNELOVANIE VOZOVKY NAD 10 m

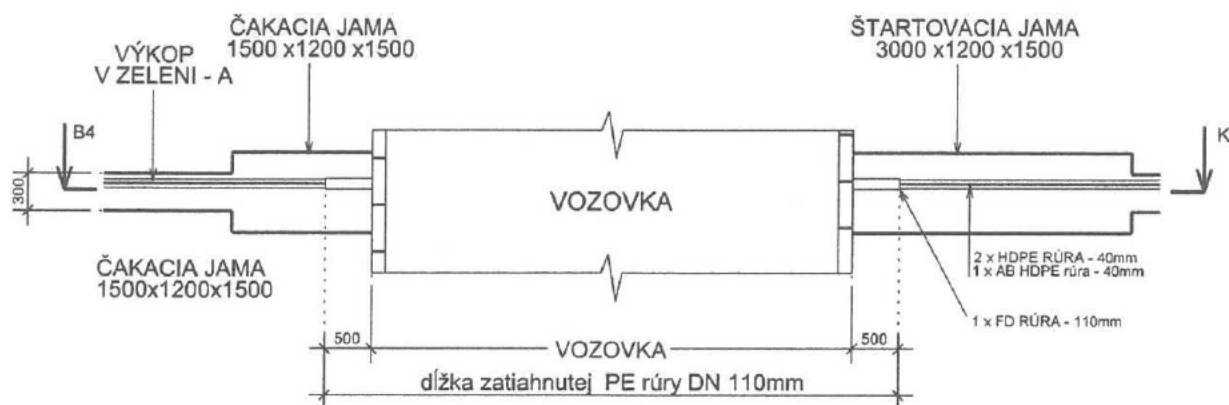

REZ K-K

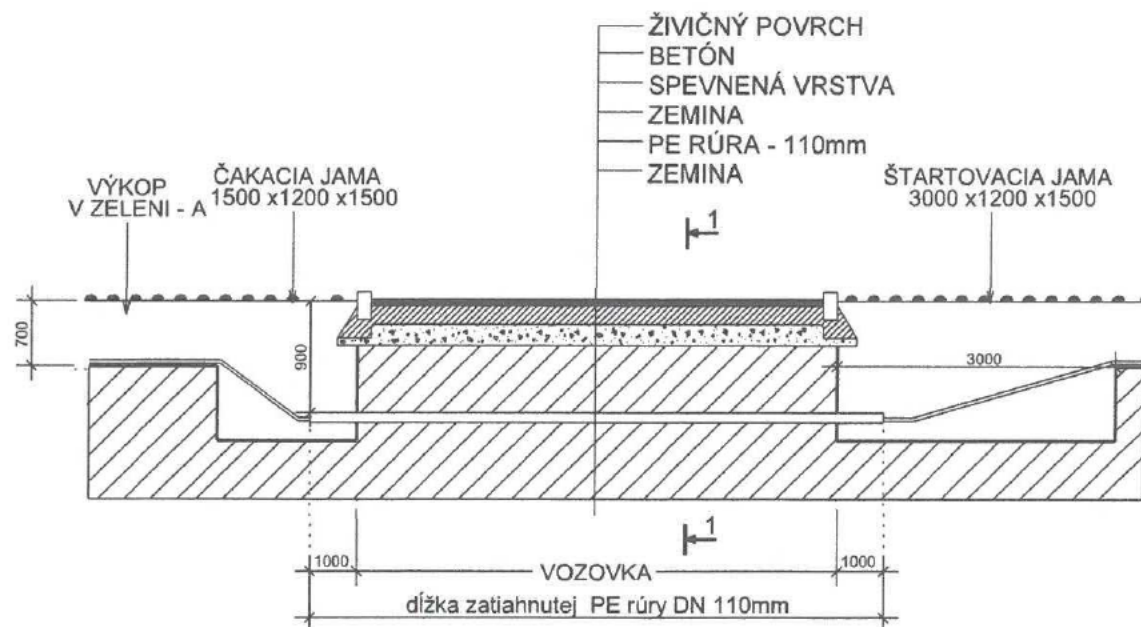

Kreslil :	Ing. T. Bradáč	[Redacted]	 Južná trieda 68, 040 01 Košice	
Vypracoval :	Ing. T. Bradáč			
Kontroloval :	Ing. M. Hažlinský			
Zod.projektant :	Ing. T. Bradáč			
Názov akcie :	[Redacted]		Dátum : Marec 2023	
FO pripojenie OLT Telekom Hlavná 65, Moldava nad Bodvou			Stupeň : ÚR	Mierka : SCH
Obsah : Vzorový priečny rez - riadené mikrotunelovanie			Formát : 1 A4	č.výkresu : 05
Investor : Orange Slovensko, a.s., Metodova 8, 821 08 BA			č.zakázky :	