


nový zastavovák kanalizácie a vodovodu návrh odčleňovákú aj s kotami

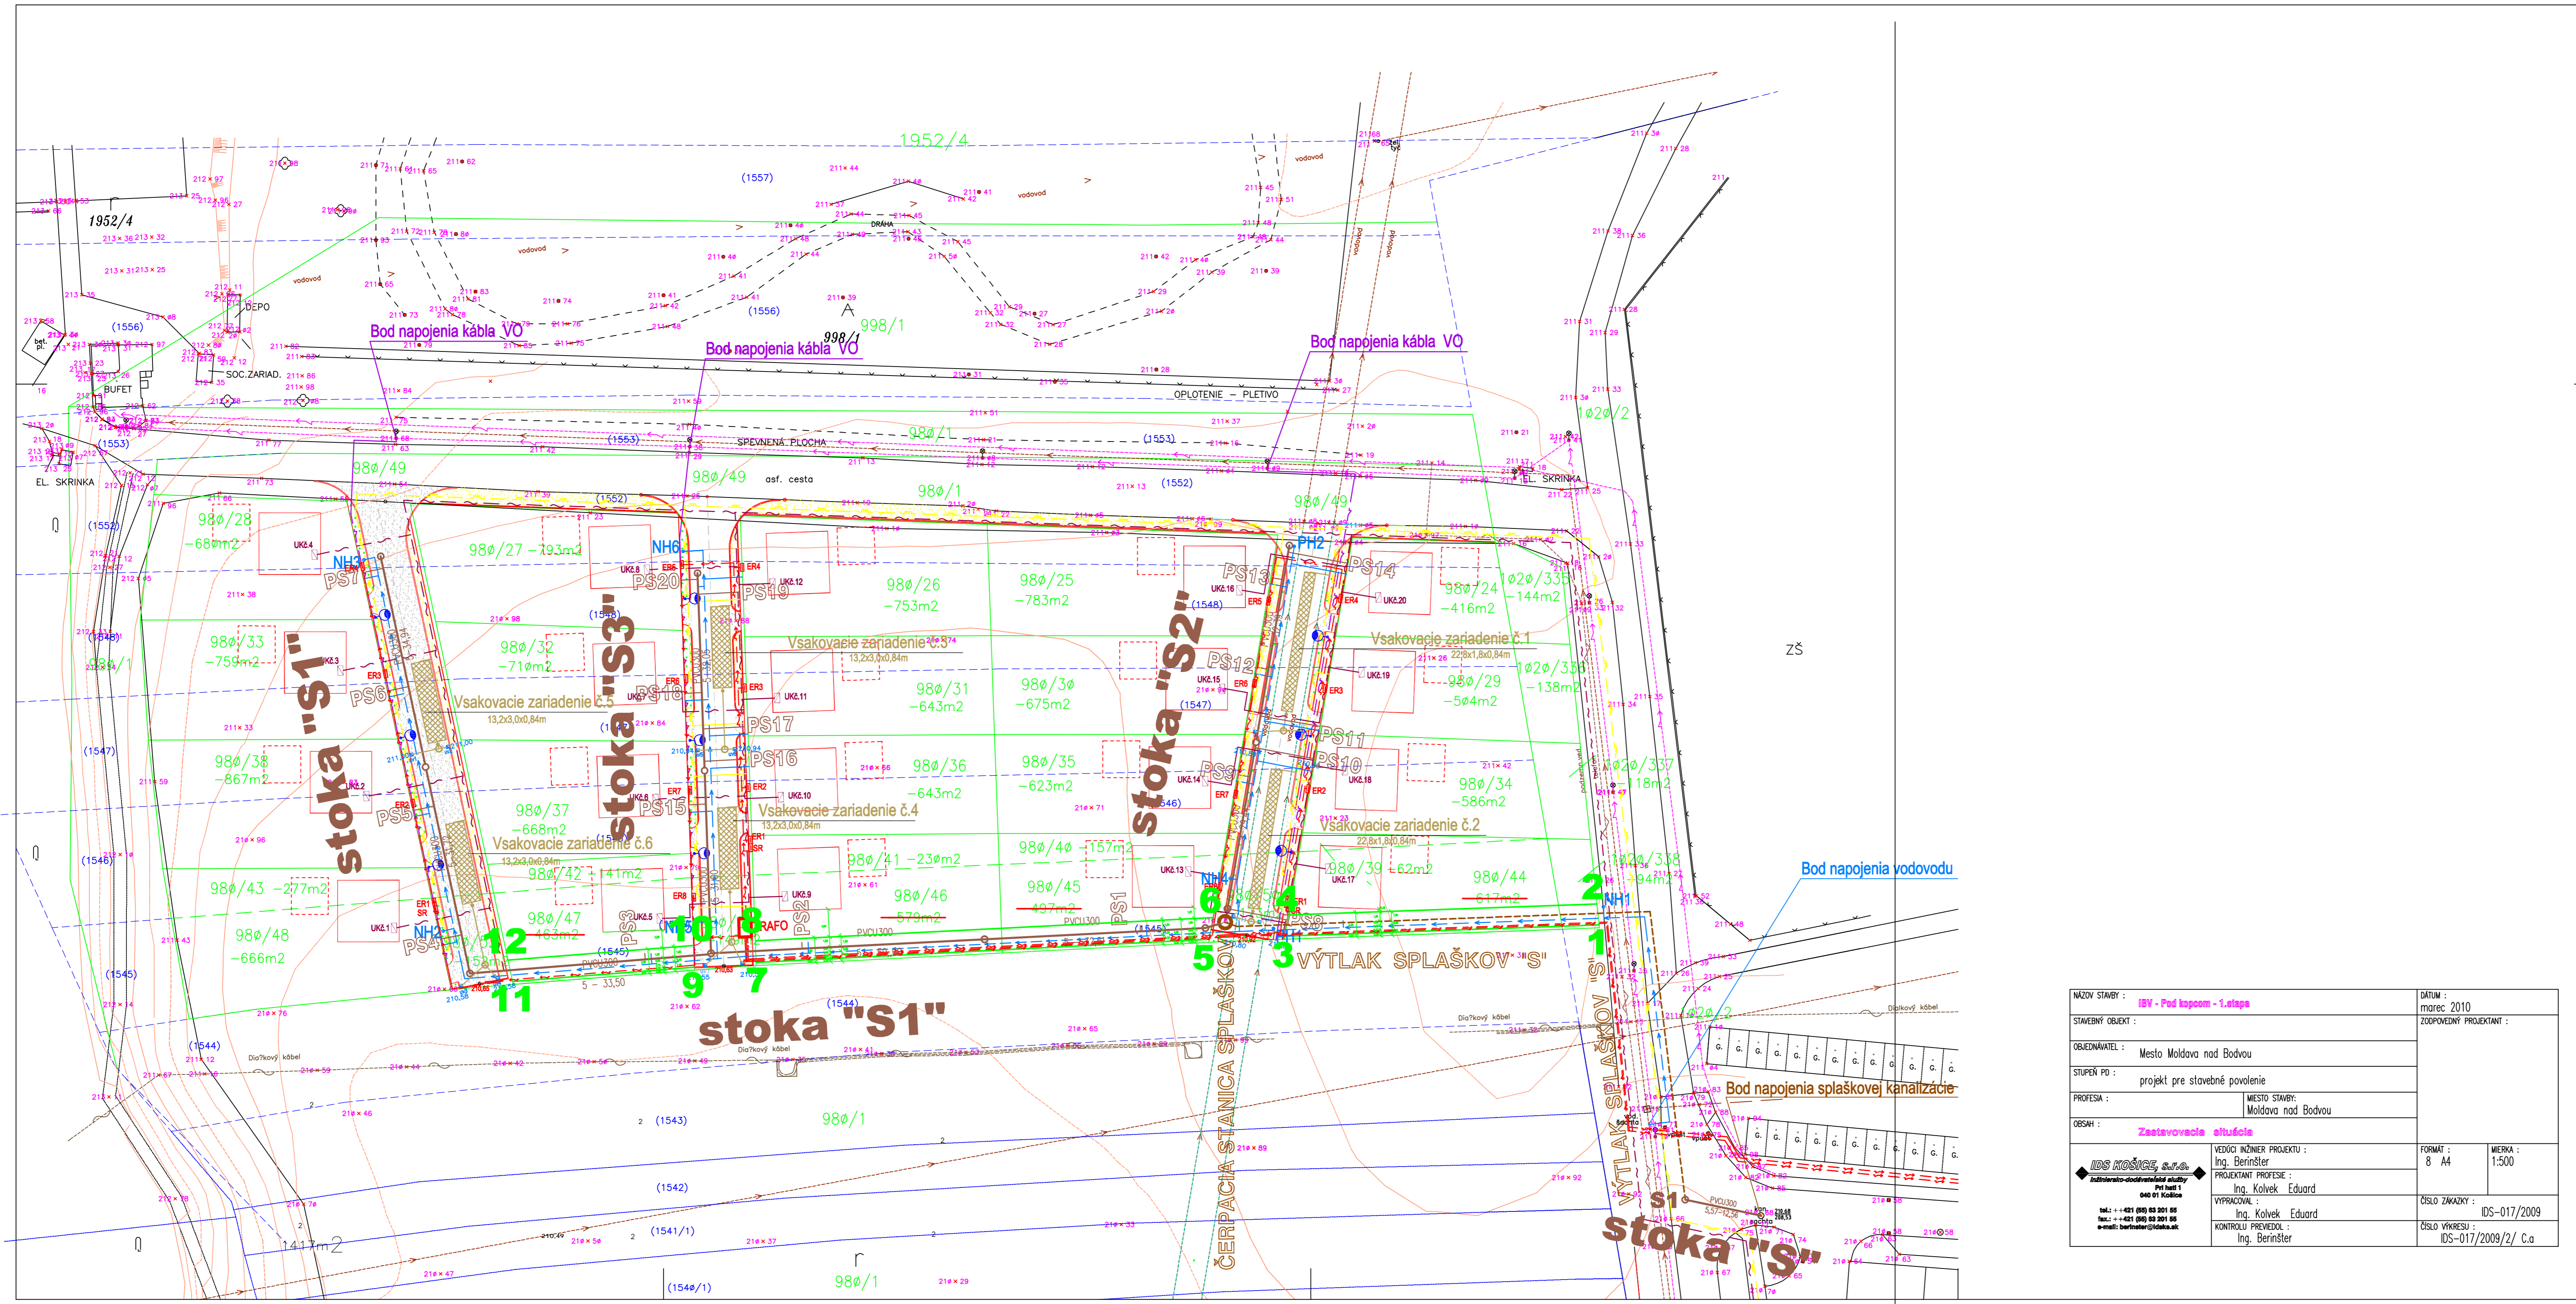

NAZOV STAVBY :	SV - Pod kopcom - Látava	ŠKÍC :	marec 2010
STAVBY ÚRAD :		UPOZORNENIE PREKÚPIŤ :	
ORIEZANIE :	Mesto Moltova nad Bodvou		
STUPEN PÍ :	projekt pre stavebné povolenie		
PROFESIA :	MESTO STAVBY : Moltova nad Bodvou		
OSM :	Zastavovacie situácie		
	VEDÚCI INŽENIER PROJEKTU : Ing. Štefánik	FORMÁT :	A4
	PROJEKTANT PROJEKTU : Ing. Kolvek Eduard	VEŠKA :	1:500
	VERZIJA : Ing. Kolvek Eduard	ČÍSLO ŽNAKY :	OS-017/2009
	KONTROLA PREKÚPIŤ : Ing. Štefánik	ČÍSLO VÝKRESU :	OS-017/2009/2/ C.a

ČÍSLO VRCHOLU	X	Y
1	1 249 909,4777	282 358,9507
2	1 249 908,0885	282 359,3086
3	1 249 911,3270	282 409,9054
4	1 249 907,9028	282 409,2992
5	1 249 911,8325	282 422,1761
6	1 249 908,2938	282 421,5760

ČÍSLO VRCHOLU	X	Y
7	1 249 915,5822	282 495,6935
8	1 249 912,0804	282 495,8180
9	1 249 916,3190	282 505,7129
10	1 249 912,8292	282 505,8370
11	1 249 918,6662	282 535,2052
12	1 249 915,2137	282 535,9435