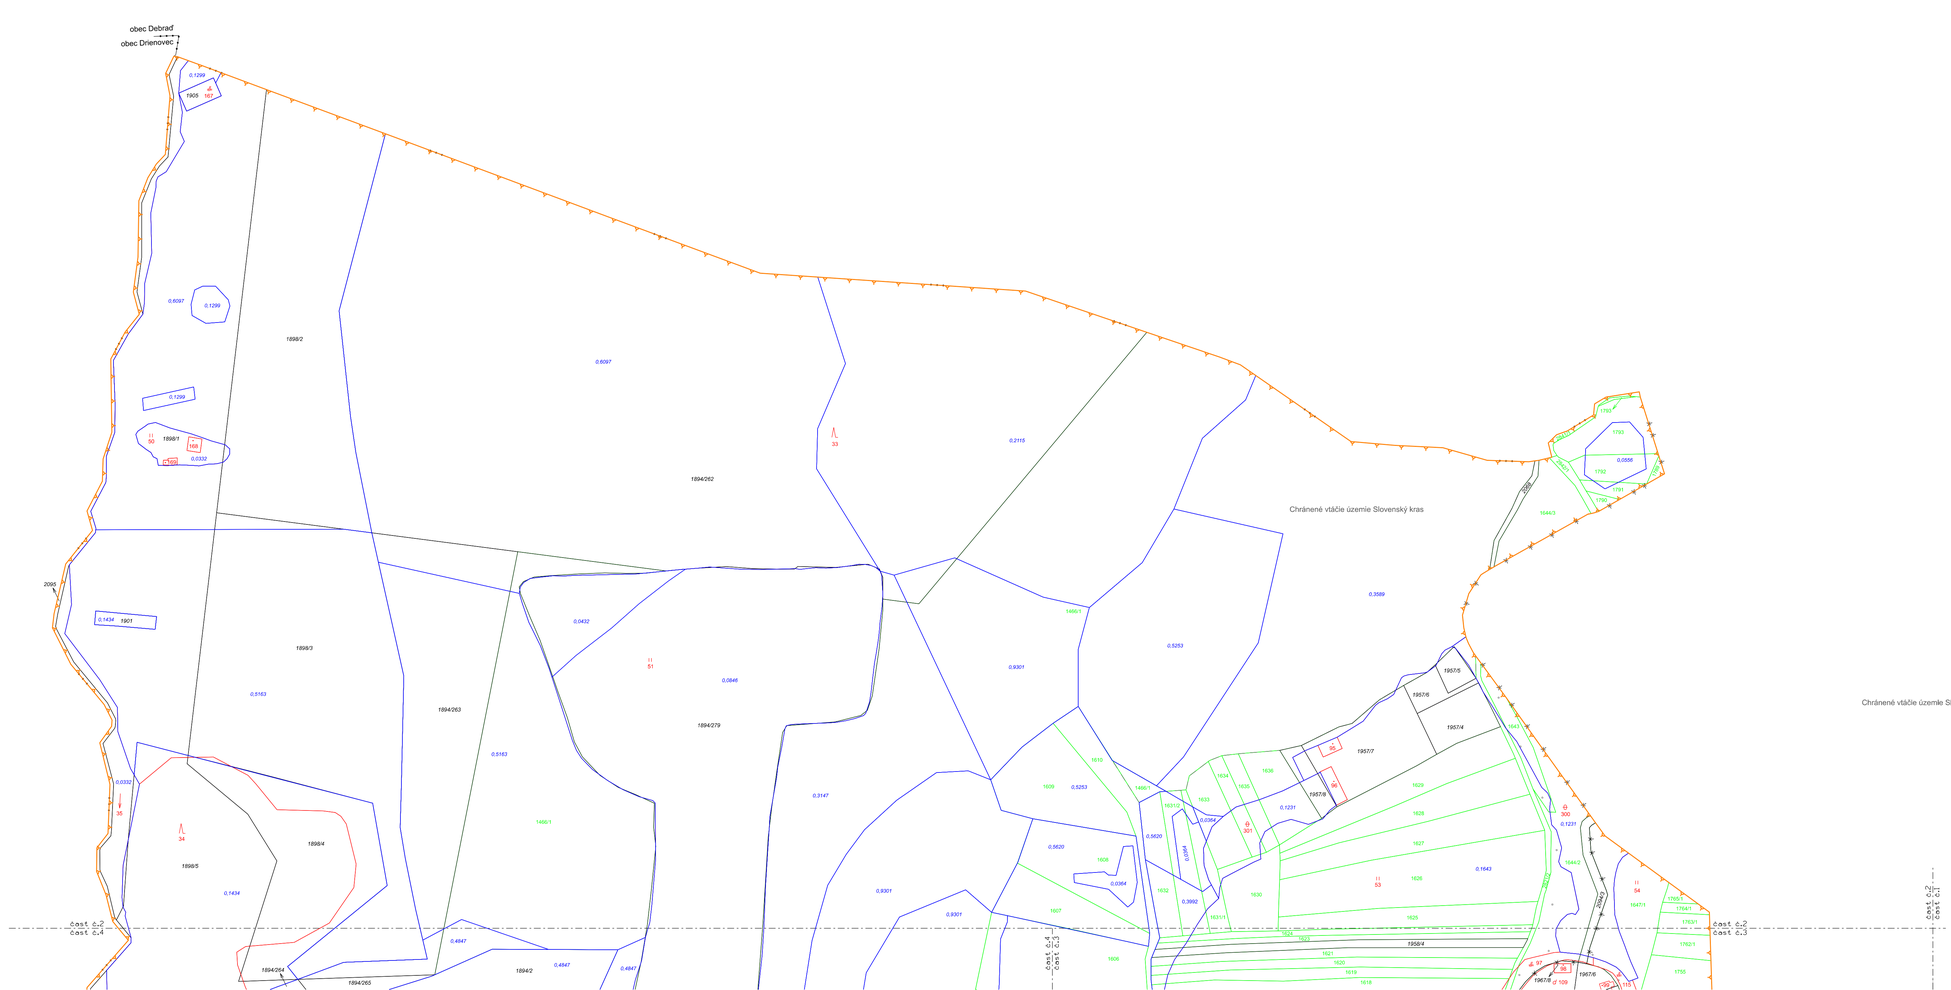

Zhotoviteľ: Združenie „PPÚ VYCHOD 2018“ zastúpené obchodnou spoločnosťou Progres CAD Engineering, s.r.o. hlavným členom združenia Masarykova 16, 080 01 Prešov IČO: 31672655 Geodeting s.r.o., člen združenia č.14	Kraj: Košický	Okres: Košice - okolie	Obec: Moldava nad Bodvou
	Katastrálne územie: Moldava nad Bodvou	Názov projektu: PPÚ Moldava nad Bodvou	Správny orgán: OÚ Košice-okolie PLO
	Názov etapy: **Register pôvodného stavu**		Začiatok prác: 05/21
	Názov grafickej časti: Mapa registra pôvodného stavu		Koniec prác: 02/22

Vyhotovil		Oprávnený projektant		Autorizačne overil	
Dňa: 09.02.2022	Meno a priezvisko: Ing. M. Majerčík	Dňa: 11.02.2022	Meno a priezvisko: Ing. M. Majerčík	Dňa: 11.02.2022	Meno a priezvisko: Ing. M. Majerčík
Súradnicový systém:	Jtsk	Overené držiteľom oprávnenia na projektovanie pozemkových úprav podľa § 25a zákona č. 330/1991 Zb.		Úradne overené podľa § 7 zákona NR SR č.215/1995	
Výškový systém:	Bpv				
Mierka:	1:2000				
Formát:	10 A4				
Číslo časti, počet častí:	2 / 7	pečiatka a podpis		pečiatka a podpis	