


# Výstavba novej účelovej komunikácie v úseku "B" v Moldave nad Bodvou dl. 79,00 m; MOU 4,5/30

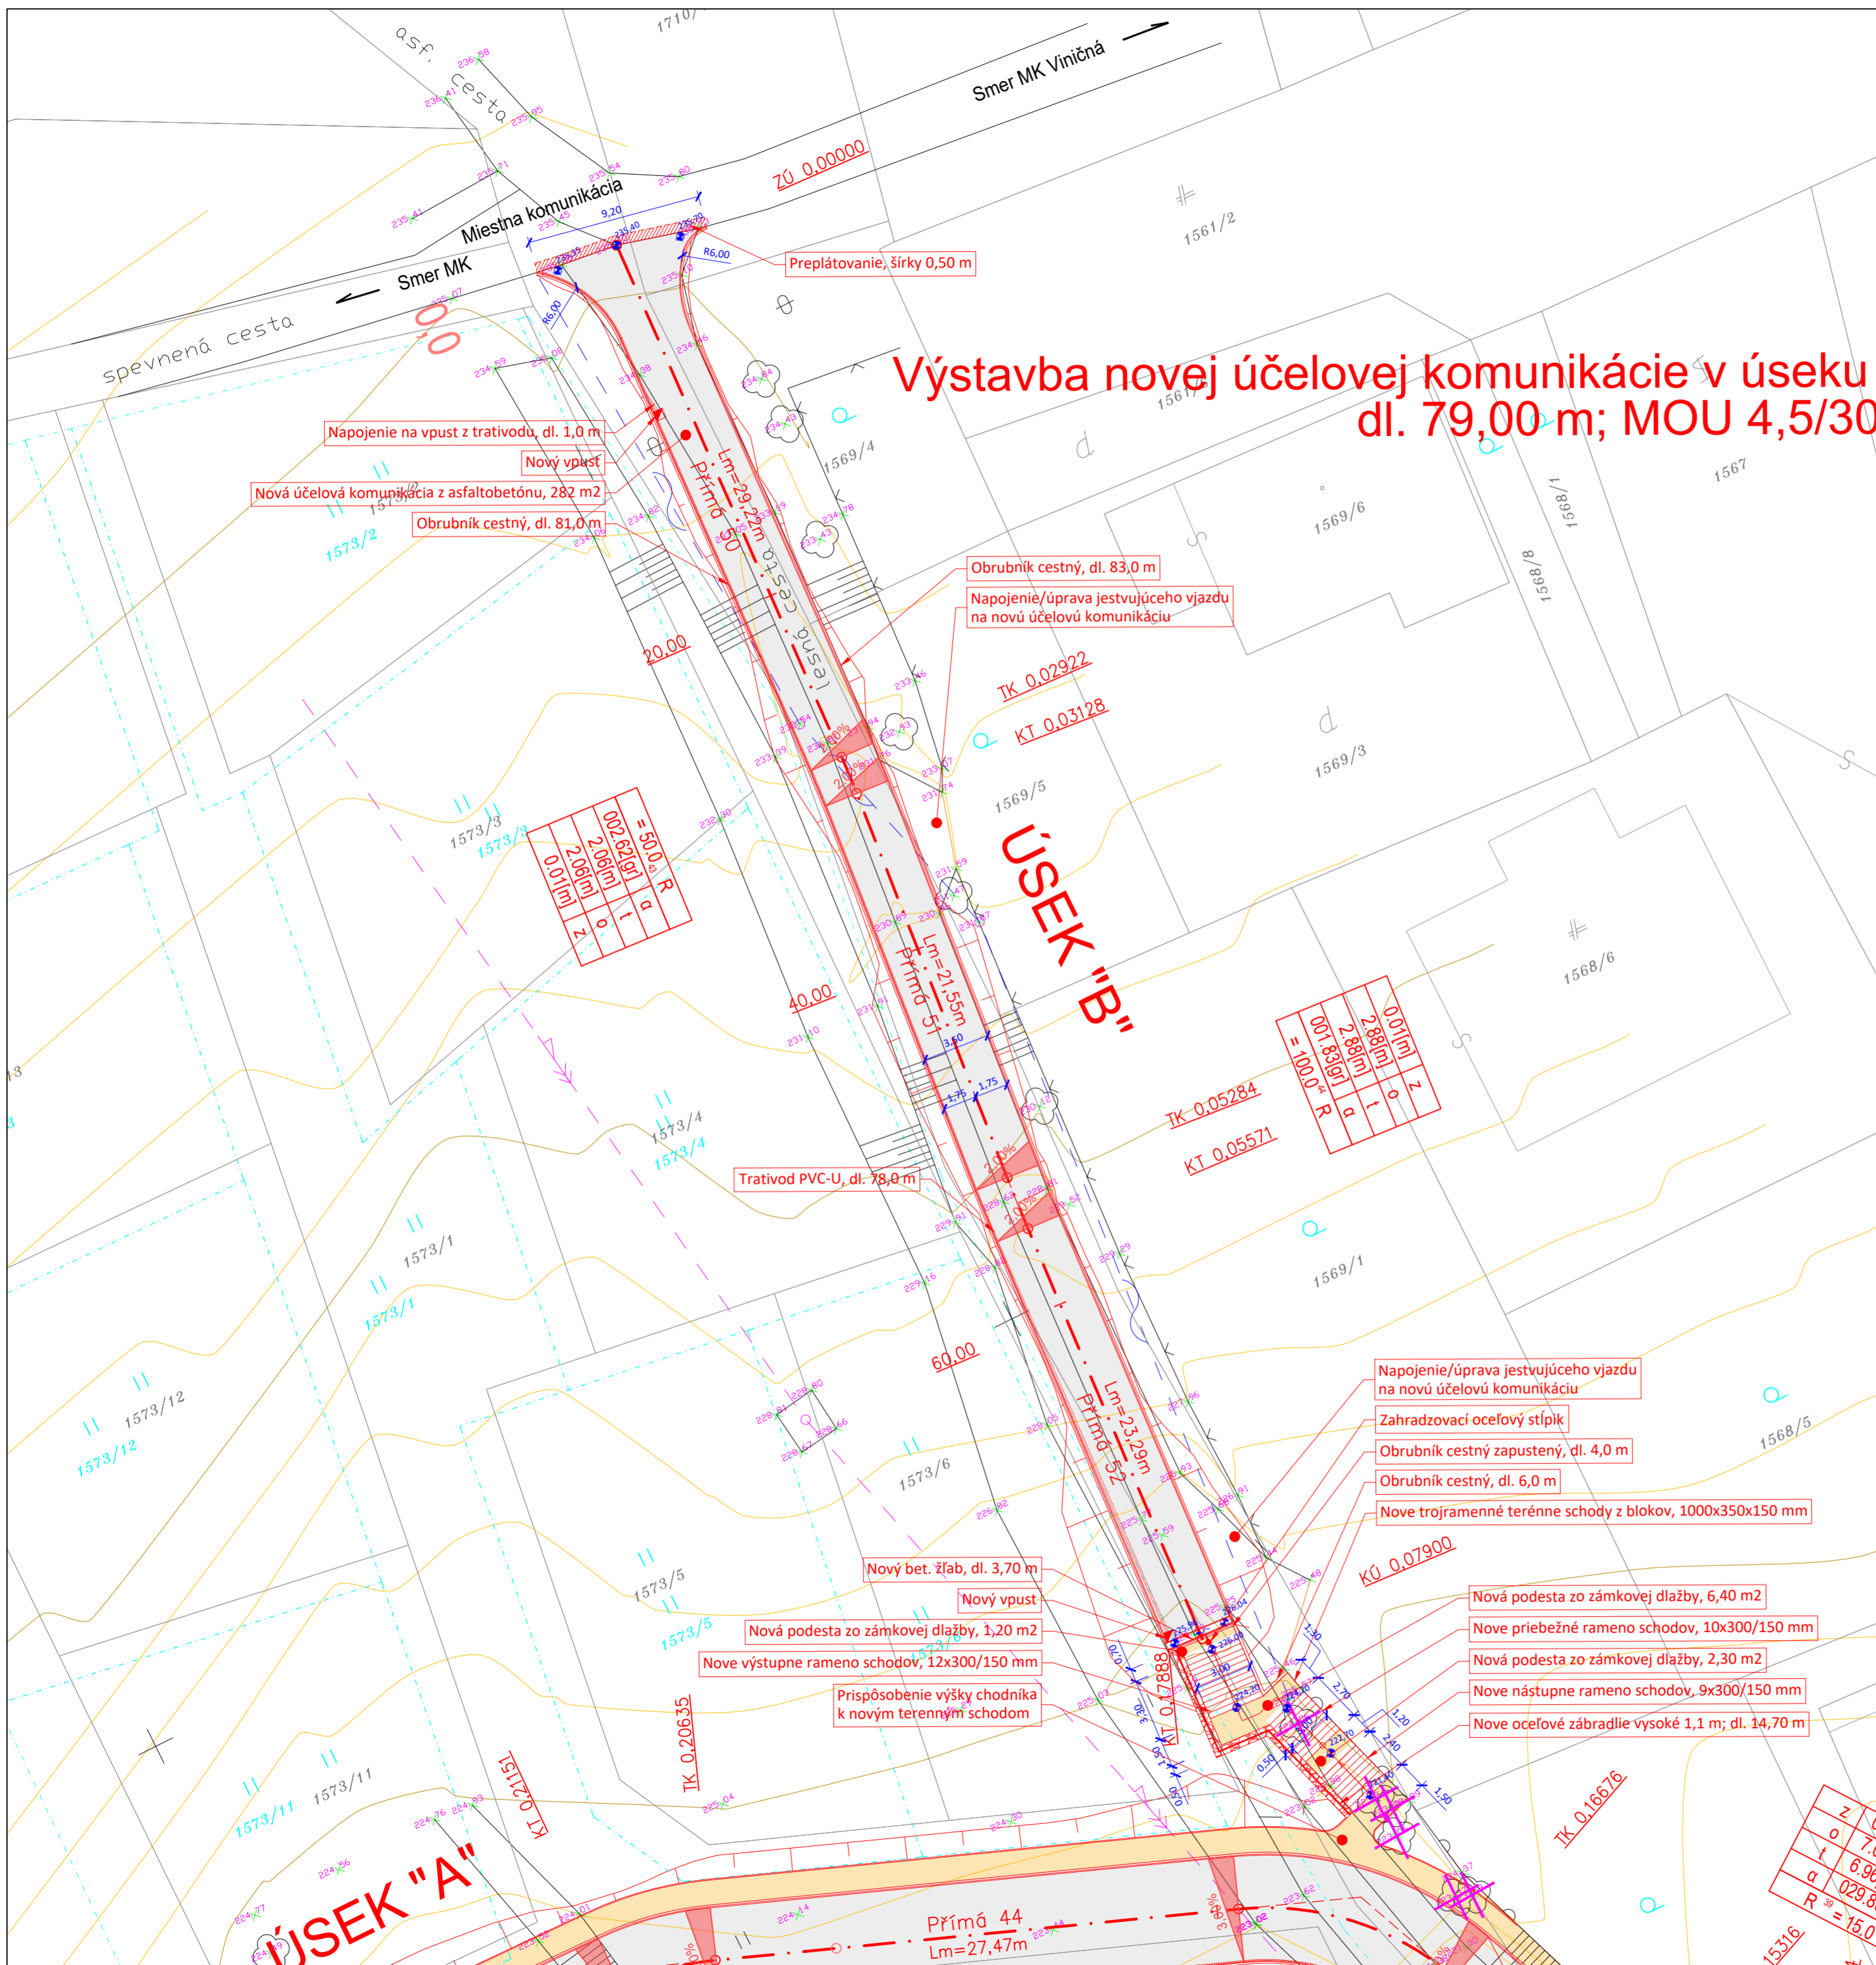

### LEGENDA EXISTUJÚCICH OBJEKTŮV:

- Hranica katastra, slučky
- Hranica cesty, chodníka

### LEGENDA NAVRHOVANÝCH OBJEKTŮV:

- Obrubník cestný zapustený/znižený
- Obrubník cestný vyvýšený
- Obrubník parkový
- Uličný vpust - 2 ks.
- Priečný sklonovník
- Nový gabionový múr
- Svahovanie terénu
- Trativod PVC-U
- Preplátovanie
- Výšková kóta
- Odstránenie stromov

### LEGENDA NAVHOVANÝCH PLŔCH:

- Novonavrhaný chodník zo zámkovej dlažby - 10 m2
- Novonavrhaná asfaltobetónová plocha komunikácie - 282 m2

Hlavný projektant:	Vypracoval:	Kreslil:	<b>Spisprojekt, s.r.o.</b>	
Ing. Havaš	Ing. Havaš	Ing. Havaš	Jedľová 13	
			SPIŠSKÁ NOVÁ VES	
Investor:	Mesto Moldava nad Bodvou, Školská 356/2, 045 01 Moldava nad Bodvou	Formát:	430x594 mm	
Názov a miesto stavby:	k.ú. Moldava nad Bodvou	Dátum:	2022	
			Stupeň PD:	SP
			Zák. číslo:	2022/04
			Arch. číslo:	2022/04
Obsah:	SITUÁCIA ÚSEKU "B"		Mierka:	1:250
			Č. výkresu:	103