


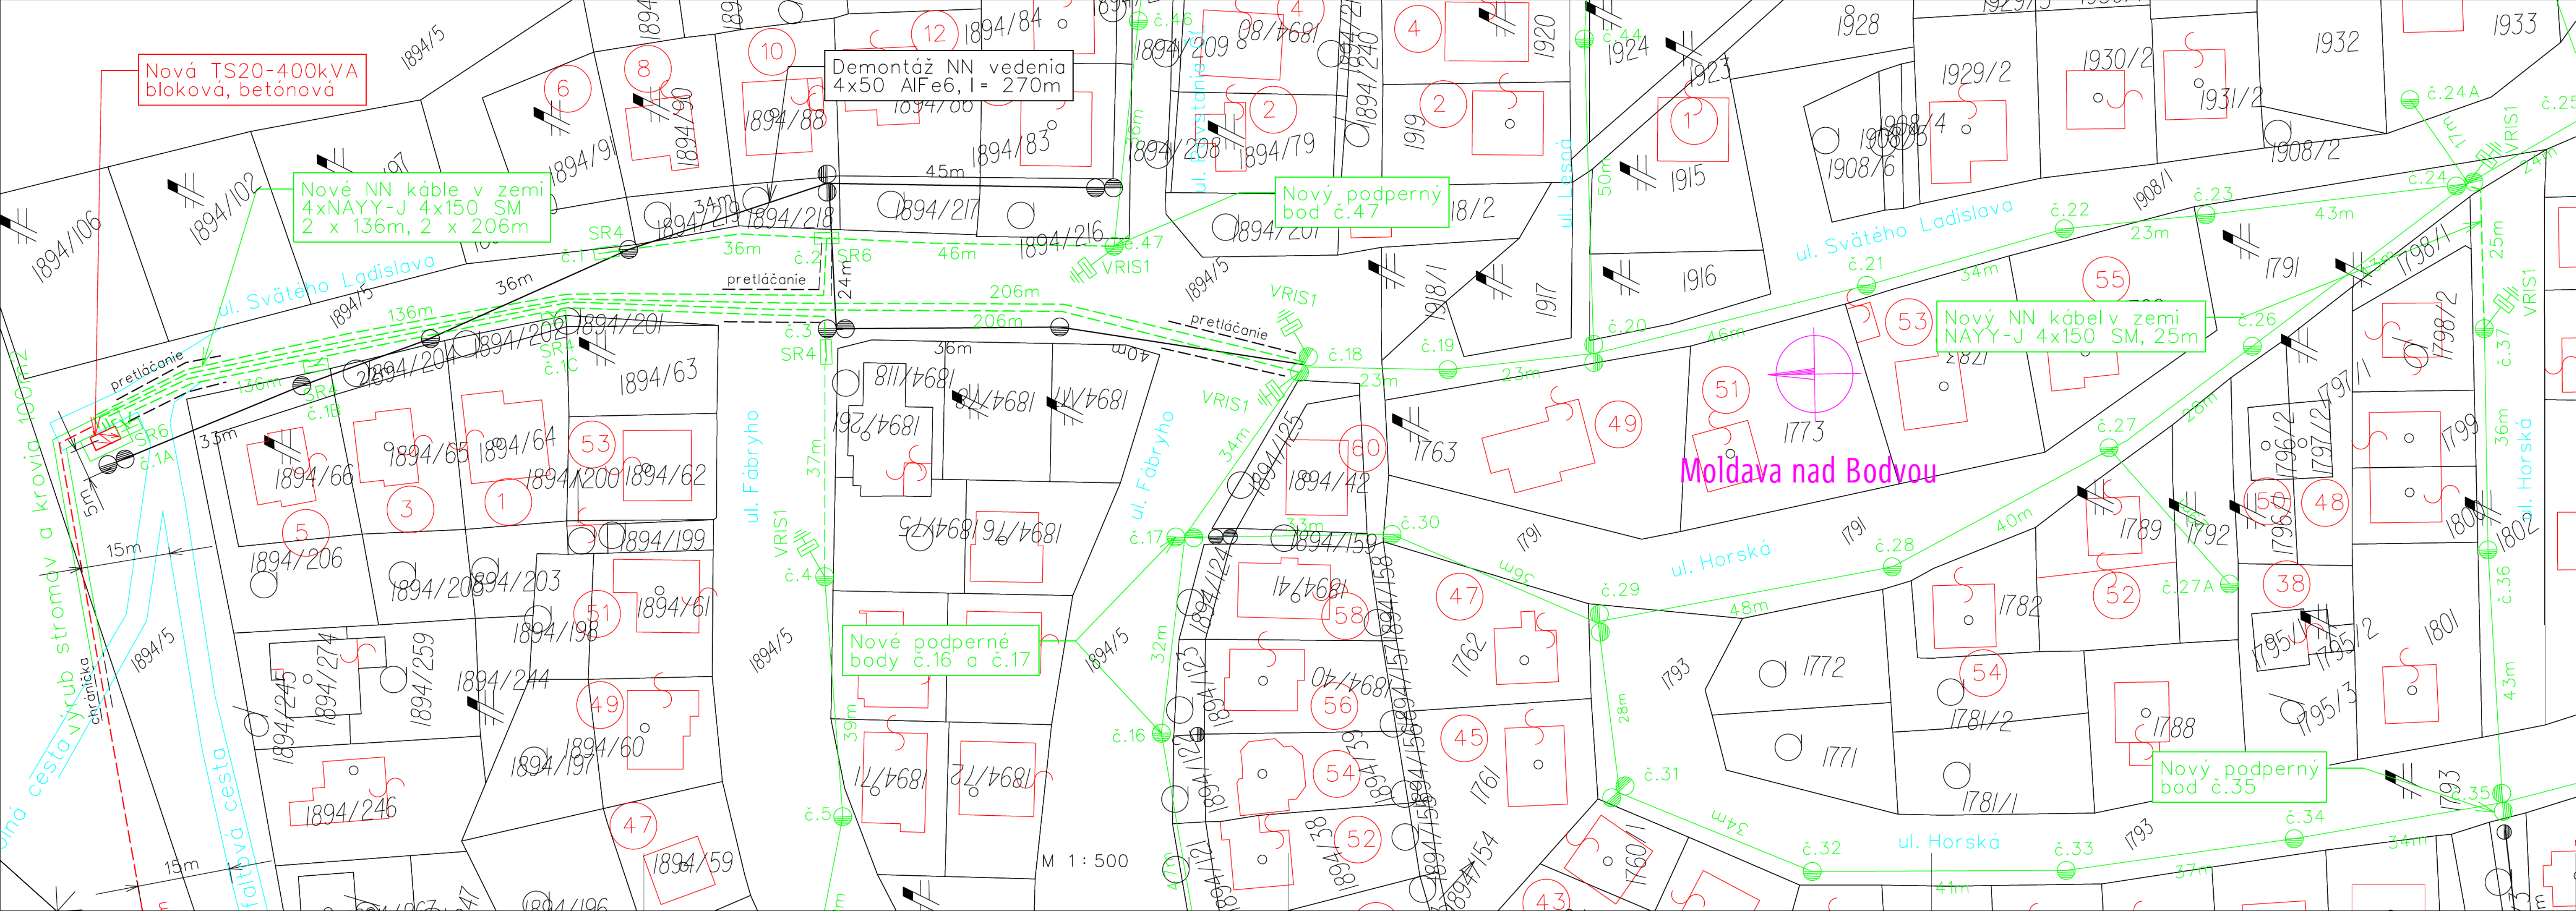

LEGENDA:

- navrhovaná nová bloková TS20
- navrhované piliérové rozvodné skrine
- demontáž stĺžovej trafostanice

NÁMRAZOVÁ OBLASŤ : II (VN), LAHKÁ (NN)
ZNEČISTENIE OBLASTI: MALÉ - Z I.
VN: 3 ~ 22 kV 50 Hz
NN: 3/PEN ~ 400/230 V 50 Hz TN-C

LEGENDA:

- projektované NN vedenie
- jestvujúce NN vedenie
- vedenie NN a VN určené k demontáži
- projektovaný VN kábel v zemi
- projektovaný NN kábel v zemi
- jestvujúce VN vzdušné vedenie
- jestvujúci NN kábel v zemi
- projektovaný NN podporný bod
- jestvujúci NN podporný bod ostáva
- jestvujúci podporný bod určený k demontáži

Mapové podklady : Informačný systém katastra nehnuteľností
© Úrad geodézie, kartografie a katastra Slovenskej republiky

ZODPOVEDNÝ PROJEKTANT	Ing. Ladislav Világi	SR4
VEDÚCI PROJEKTANT	Ing. Ladislav Világi	
PROJEKTANT	Ing. Ladislav Világi	
VEDÚCI VÝKRES	Ing. Martin Hajduk	
STAVEBNÍK	Východoslovenská distribučná a.s.	
MÍSTO STAVBY	Moldava nad Bodvou, k.ú. Moldava nad Bodvou	STUPEŇ
NÁZOV STAVBY	Moldava nad Bodvou-zriadenie VN, DTS, úprava NN, DP z TS20	PROJEKT
NÁZOV VÝKRESU	Detail situácie stavby pre územné rozhodnutie	ČÍSLO ZÁKAZKY
		IP-10845
		ČÍSLO VÝKRESU
		08/2020
		FORMÁT
		5x44
		MERKA
		1:500
		2