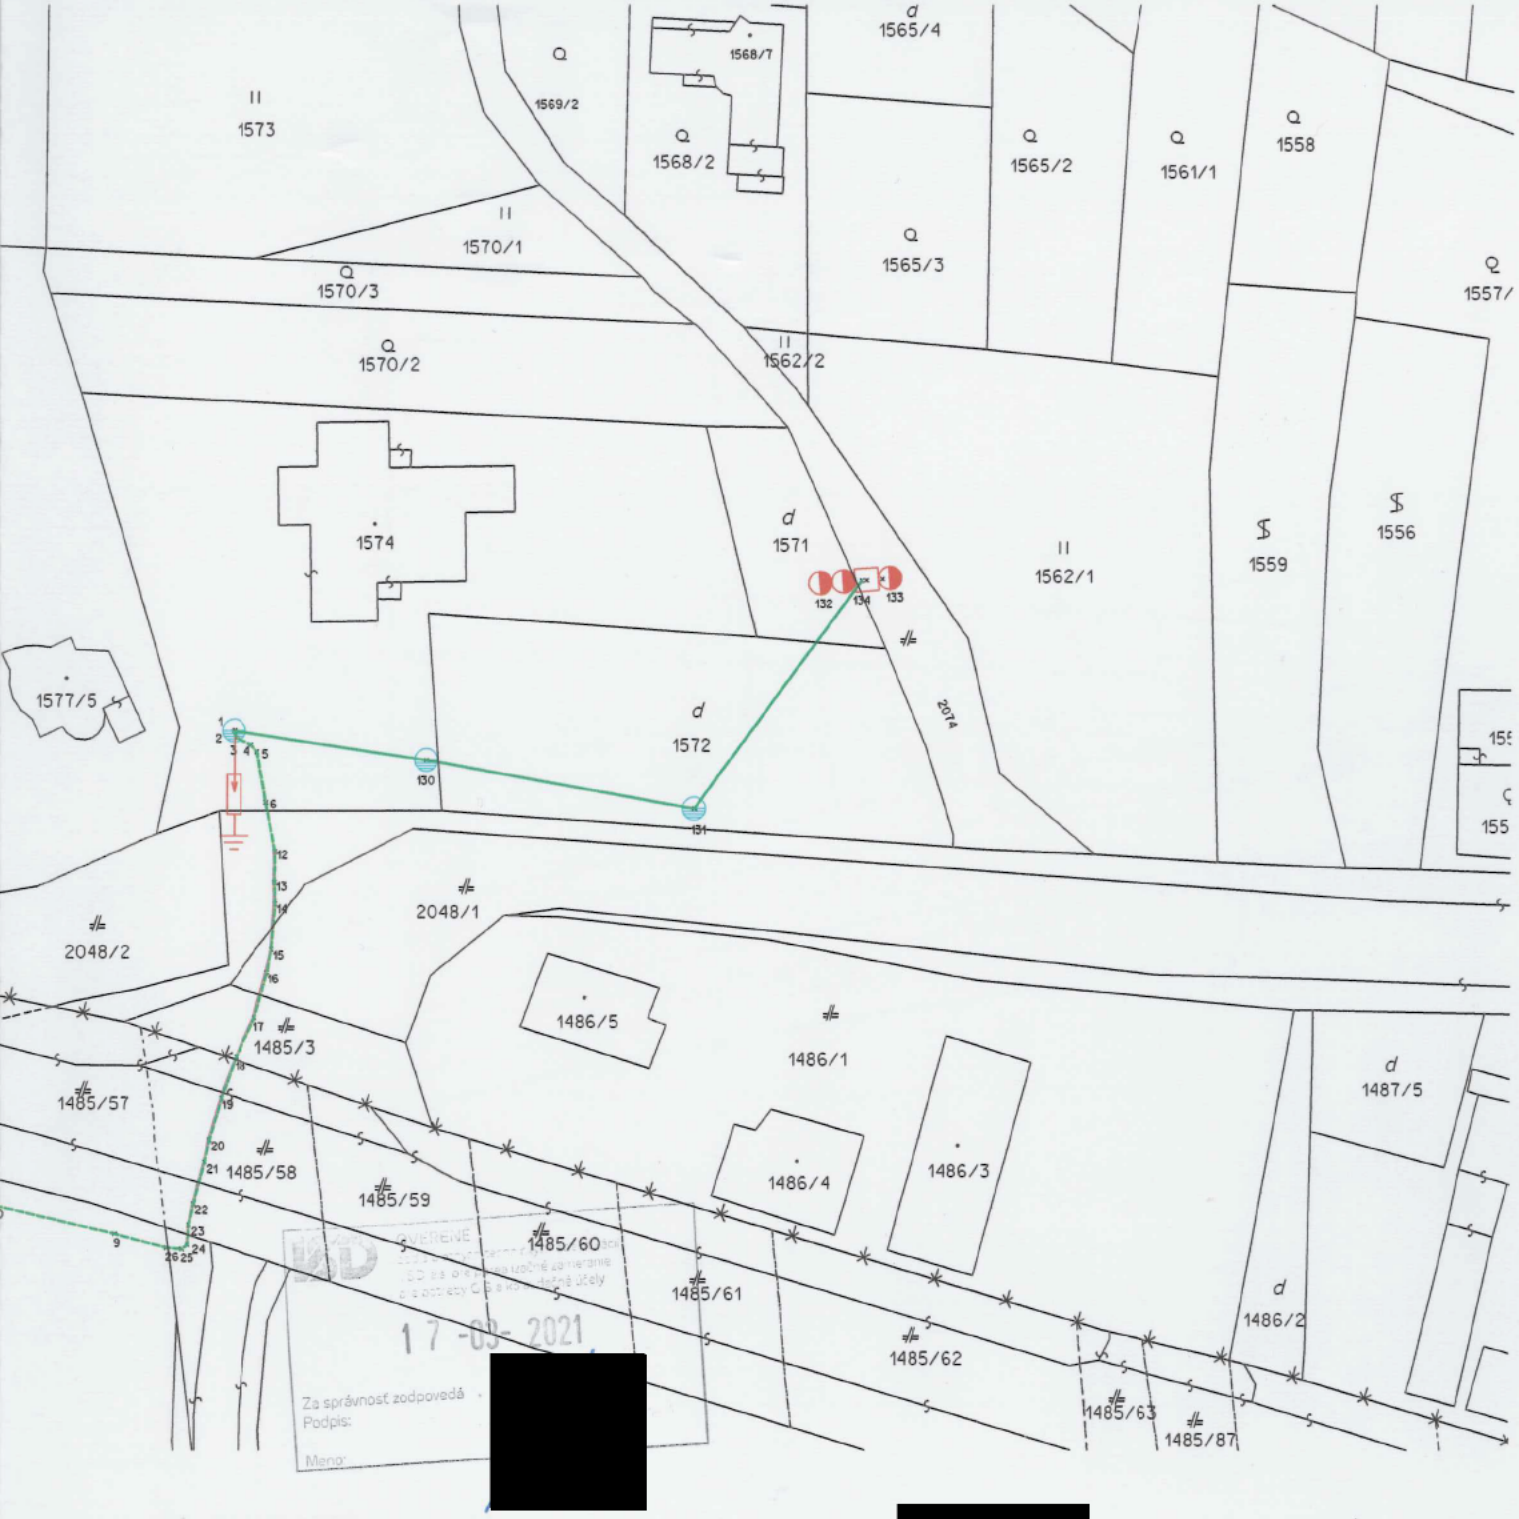

[redacted]

Názov dodávateľa : GEODETIC spol. s r.o.
Názov objednávateľa : VSD a.s., Mlynská 31, 042 91, Košice

Okres : Košice - okolie
Katastrálne územie : Moldava nad Bodvou
Mapové listy : Moldava nad Bodvou 3-5/14, 23, 41

GE[redacted] r.o.

MERAL	Lukács	GEODETIC spol s r.o. Dunajská ulica č.10, KOŠICE	
VYPRACOVAL	Ing.Mačuga		
TECHN.KONTROLA	Ing.Mosej		
OBJEDNÁVATEĽ	Východoslovenská distribučná a.s.		
MIESTO STAVBY	Moldava nad Bodvou	SÚR. SYSTÉM S-JTSK	VÝŠ.SYSTÉM Bpv
NÁZOV STAVBY	Moldava nad Bodvou - rozšírenie NN, smer vinárske závody	ČÍSLO ZÁKAZKY 20-0699-PZ-01 (436/21)	ČÍSLO VÝKRESU 1
		DÁTUM 03/2021	
		FORMÁT 3xA4	
NÁZOV VÝKRESU	Geodetické podklady - zákres do KN	MIERKA 1:1000	