


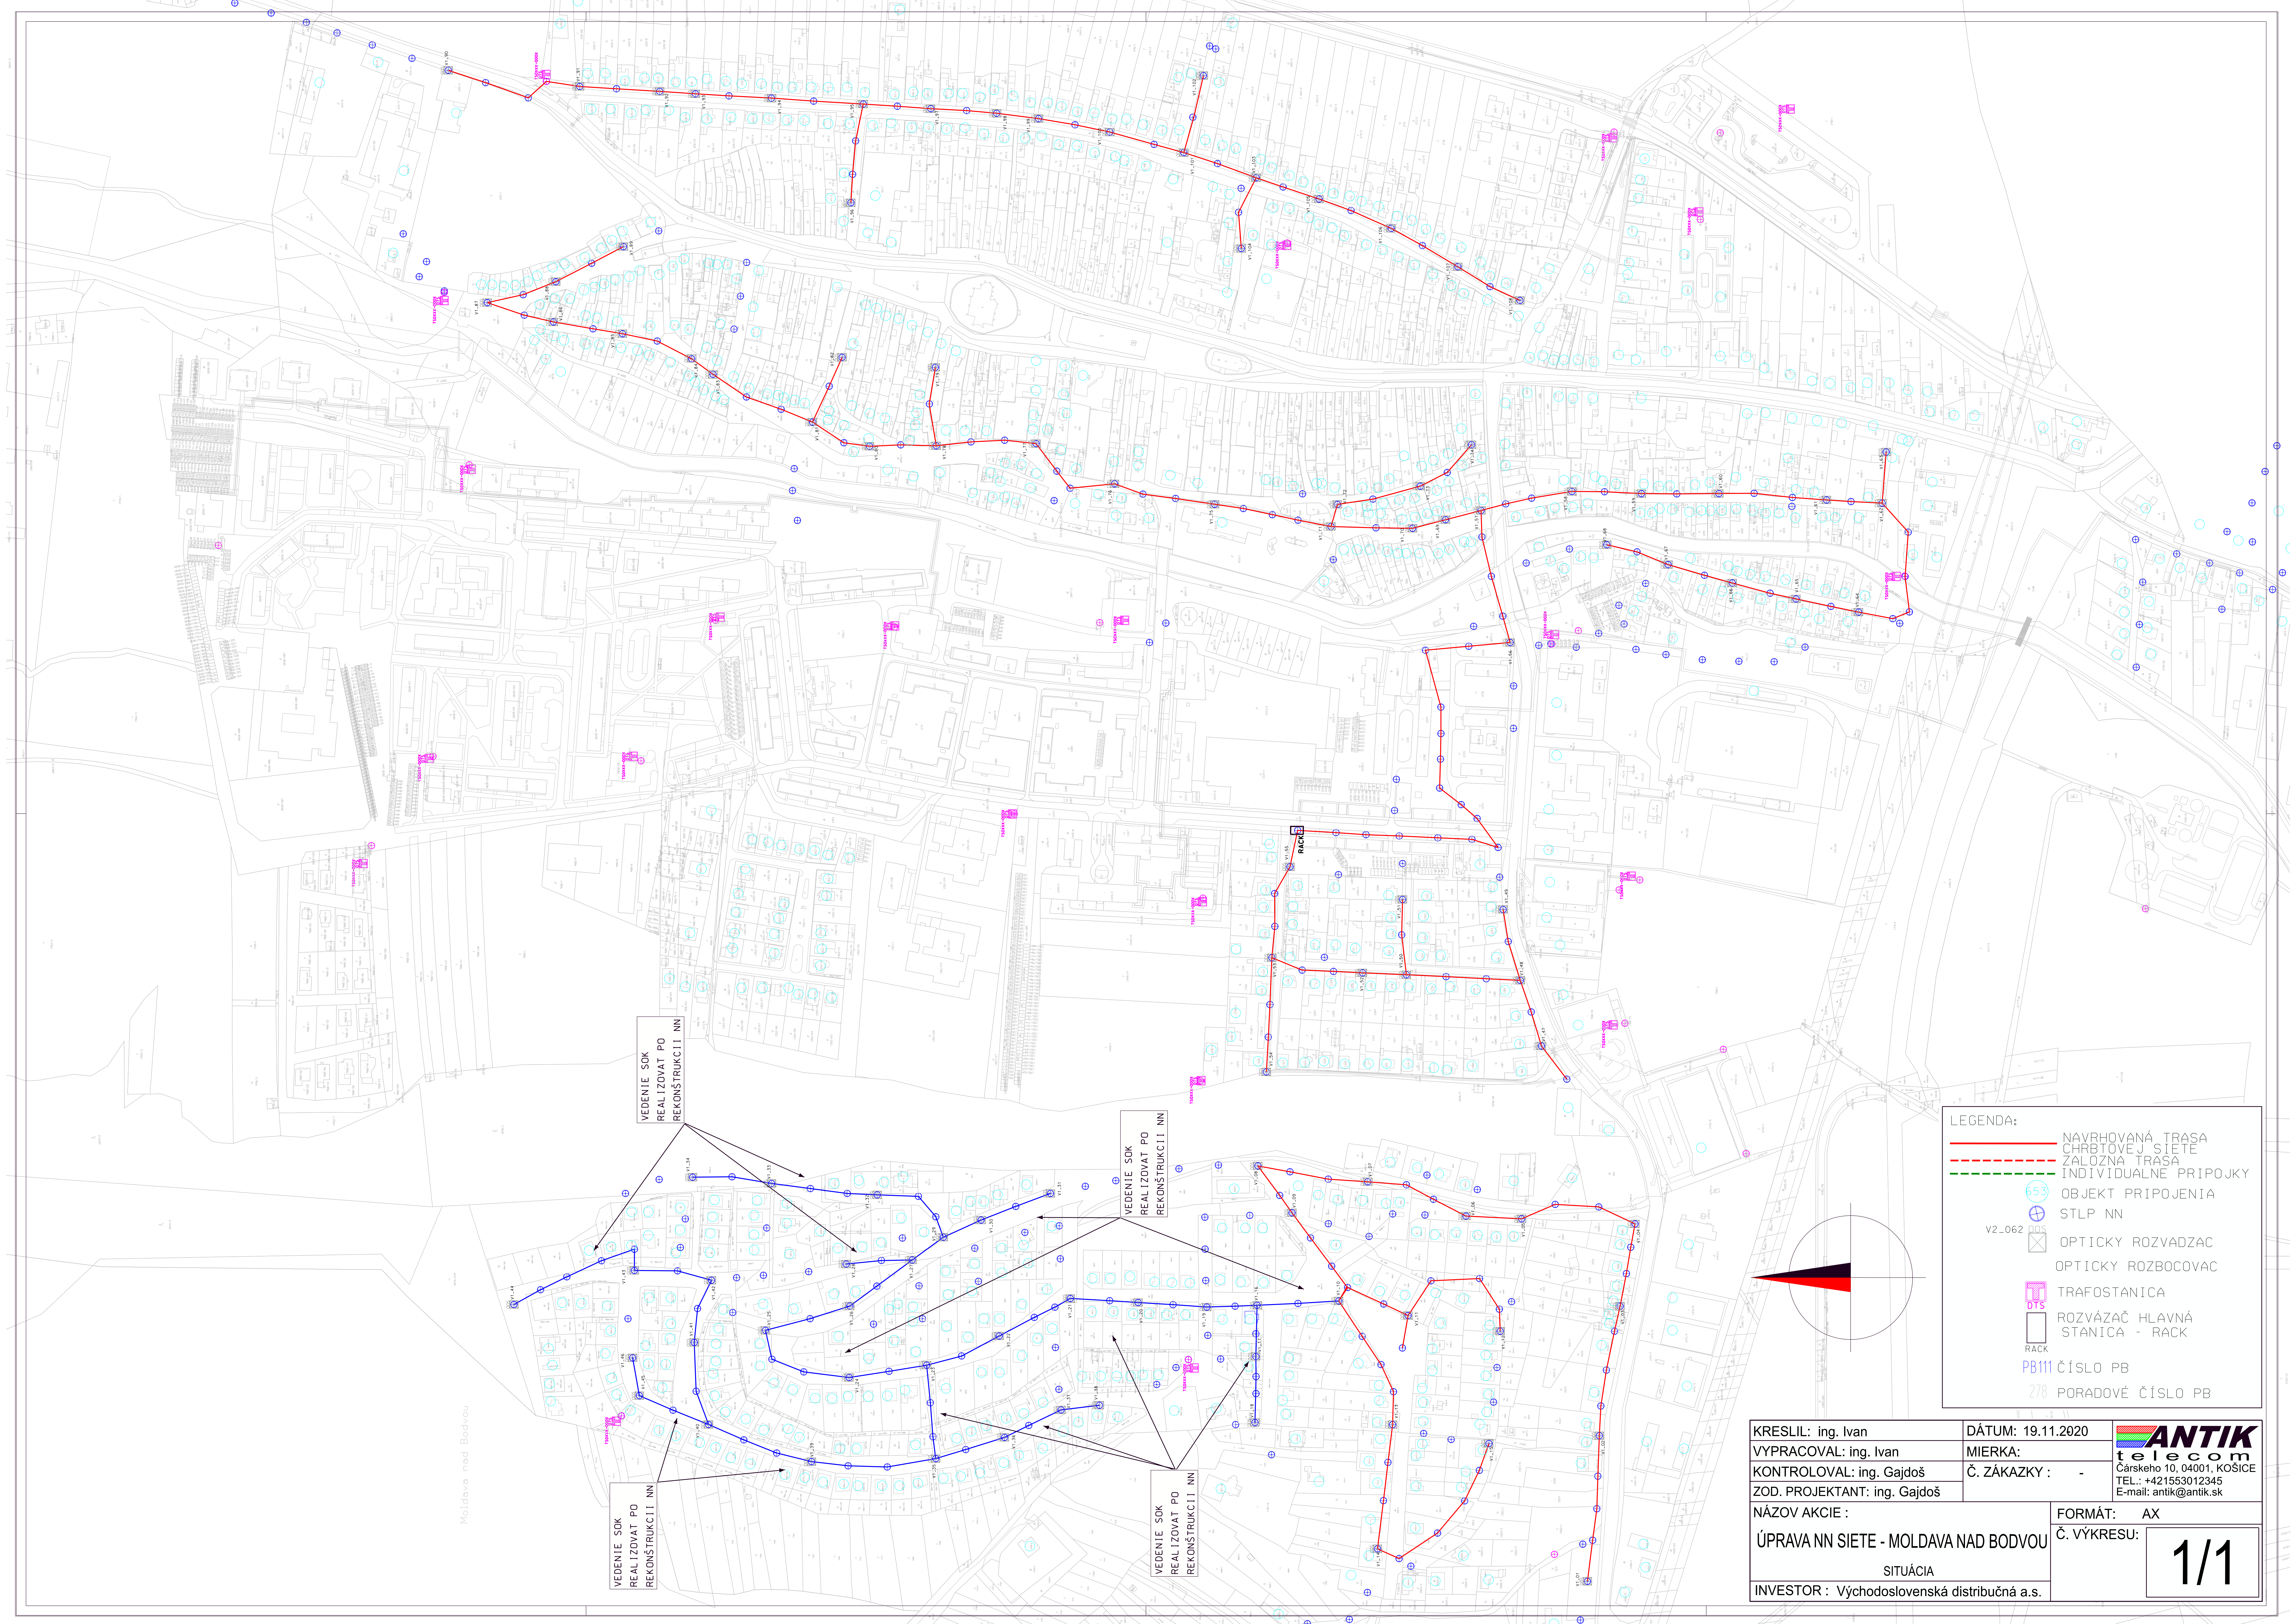

LEGENDA:

- NAVROVANÁ TRASA
- CHRBTOVEJ SIETE
- ZALOŽNÁ TRASA
- INDIVIDUÁLNE PRIPOJKY
- OBJEKT PRIPOJENIA
- STLP NN
- OPTICKÝ ROZVADZAC
- OPTICKÝ ROZBOCOVAC
- TRAFOSTANICA
- ROZVÁŽAČ HLAVNÁ STANICA - RACK
- RACK
- PB1111 ČÍSLO PB
- 278 PORADOVÉ ČÍSLO PB

KRESLIL: ing. Ivan	DÁTUM: 19.11.2020	 Čárskeho 10, 04001, KOŠICE TEL.: +421553012345 E-mail: antik@antik.sk
VYPRACOVAL: ing. Ivan	MIERKA:	
KONTROLOVAL: ing. Gajdoš	Č. ZÁKAZKY: -	
ZOD. PROJEKTANT: ing. Gajdoš		
NÁZOV AKCIE: ÚPRAVA NN SIETE - MOLDAVA NAD BODVOU	FORMÁT: AX	Č. VYKRESU: 1/1
INVESTOR: Východoslovenská distribučná a.s.	SITUÁCIA	