


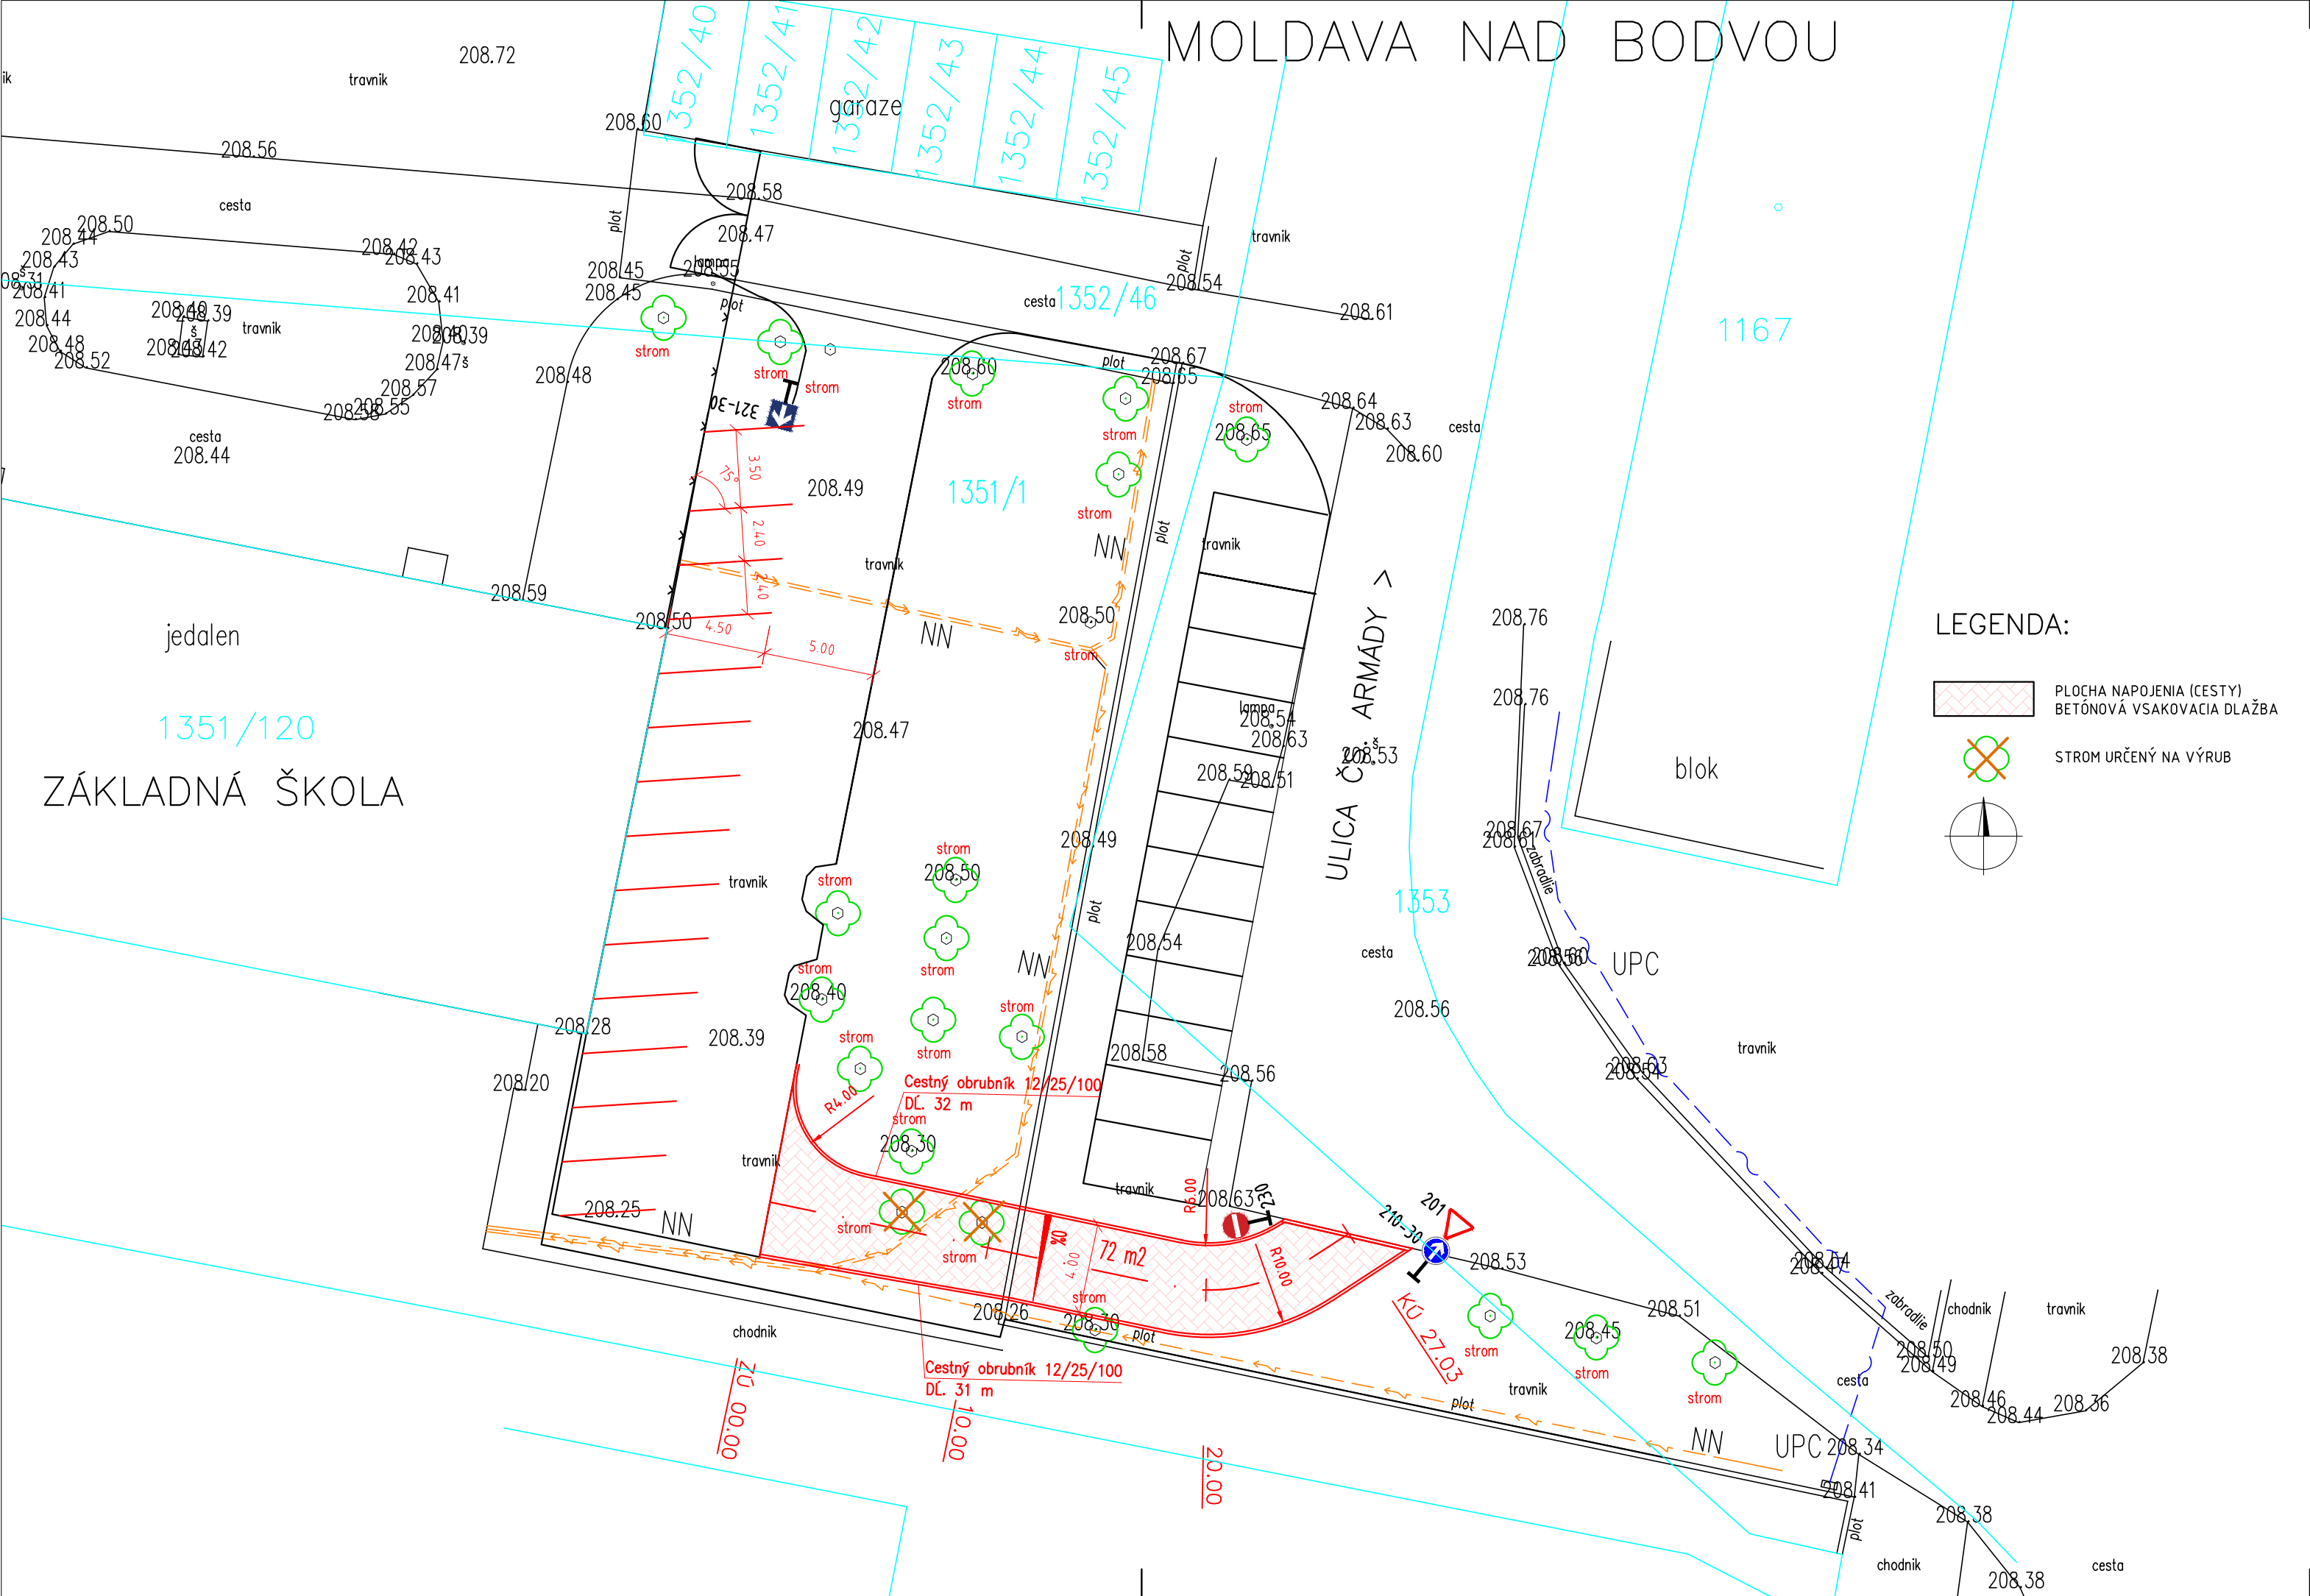

ZODP. PROJEKTANT Ing. BÉREŠ		VYPRACOVAL Ing. BÉREŠ		KRESLIL Ing. BÉREŠ		KONTROLOVAL Ing. BÉREŠ		ÚDI Košice s.r.o. Útvar dopravného inžinierstva Hlinkova 39, tel. 6334038			
KRAJ Košický		OKRES Košice okolie		MESTO Moldava nad Bodvou				FORMÁT		xA4	
STAVEBNÍK	Mesto Moldava nad B, Školská 356/2, 045 01 Moldava n./B.							DÁTUM		06/2022	
NÁZOV STAVBY	ZJEDNOSMERNENIE PARKOVISKA PRI ZŠ ČSA							STUPEŇ		DSP/DRS	
								ČÍSLO ZÁKAZKY			
OBJEKT								ARCH. ČÍSLO		Č. KÓPIE	
OBSAH ČASŤ	SITUÁCIA - NAPOJENIA							MIERKA 1:250		ČÍSLO VÝKRESU 2	