
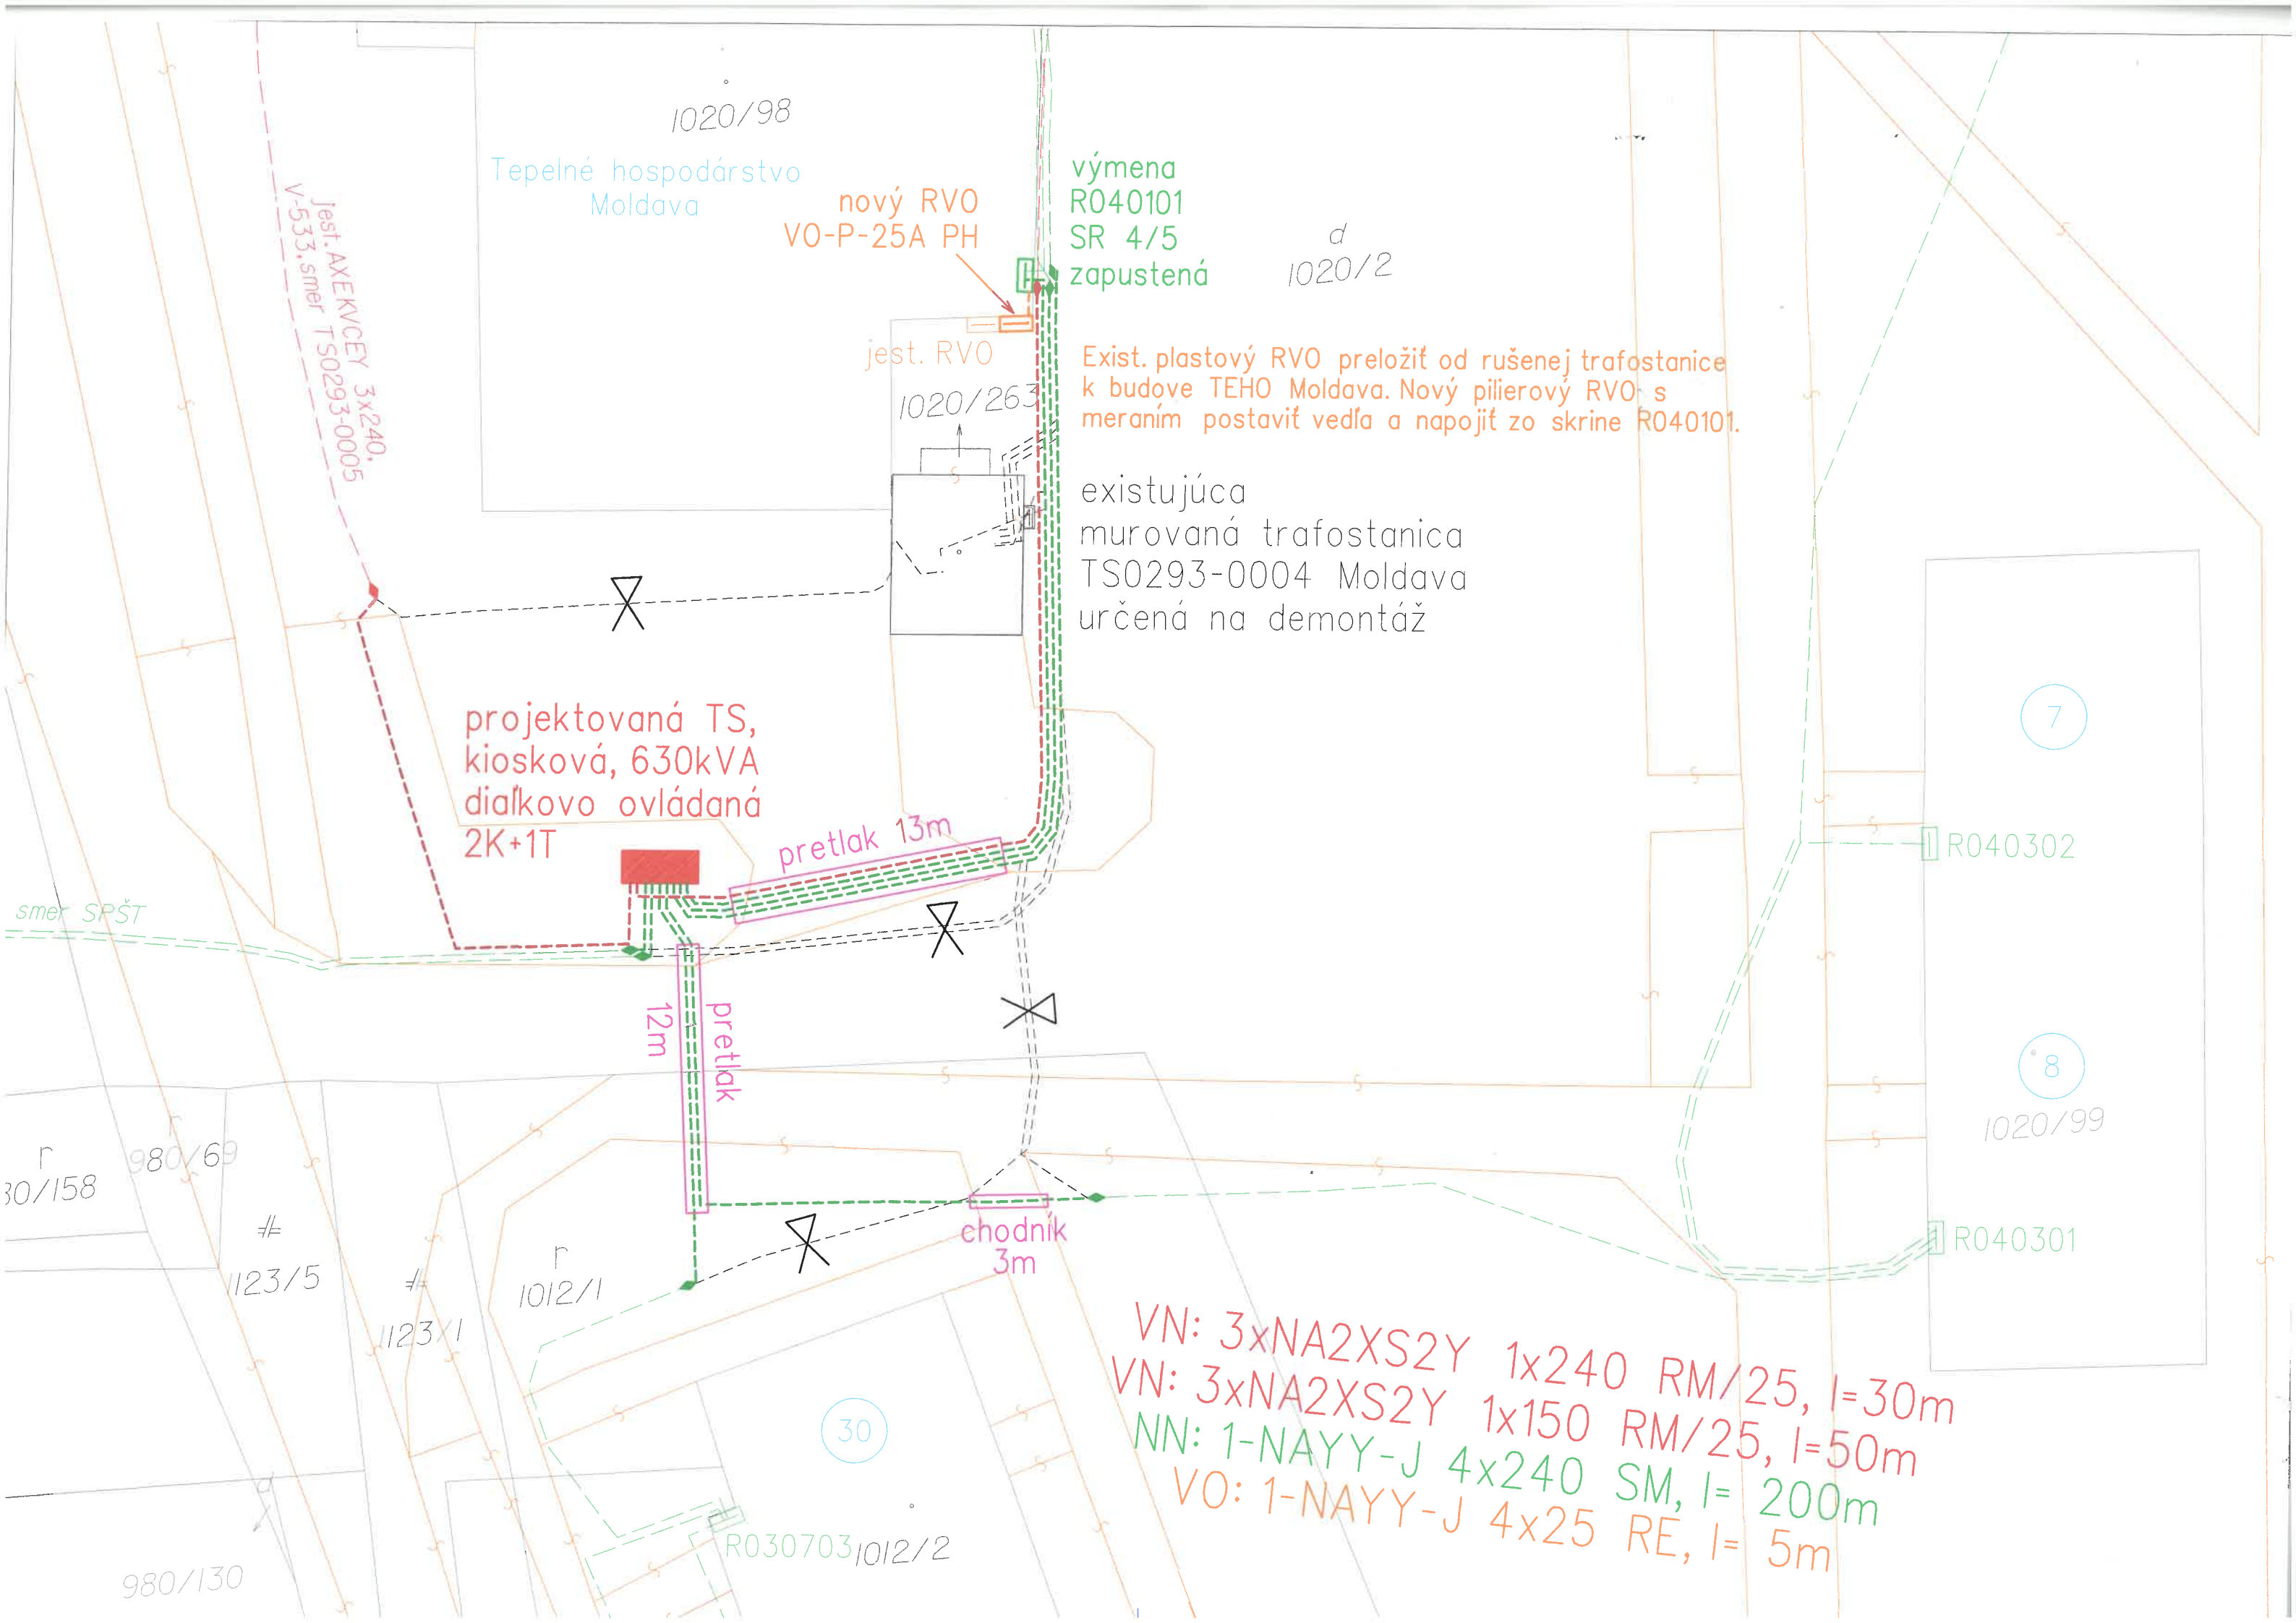


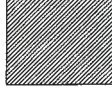

LEGENDA

-  - projektované VN káblové vedenie v zemi - nová trasa
-  - projektované NN káblové vedenie v zemi - nová trasa
-  - projektované káblové vedenie VO v zemi
-  - existujúce VN káblové vedenie v zemi
-  - existujúce NN káblové vedenie v zemi
-  - projektovaná kiosková trafostanica (3,5x1,5m) - náhrada za murovanú trafostanicu
-  - projektovaná istiacia skriňa (výmena za pôvodnú skriňu)
-  - projektovaný piliarový rozvádzač verejného osvetlenia (náhrada za pôvodný RVO)
-  - existujúca istiacia skriňa
-  - existujúci rozvádzač verejného osvetlenia (RVO)
-  - existujúci rozvádzač verejného osvetlenia určený na demontáž
-  - spojky VN a NN káblov
-  - existujúce VN a NN zemné vedenie určené na zrušenie
-  - existujúca murovaná trafostanica určená na demontáž

NÁMRAZOVÁ OBLASŤ : II (VN), ľahká (NN)

ZNEČISTENIE OBLASTI: stredné - Z II

VN: 3 ~ 22 kV 50 Hz

NN: 3/PEN ~ 400/230 V 50 Hz TN-C

OCHRANA PRED ÚRAZOM ELEKTRICKÝM PRÚDOM:

BEZPEČNOSTNÉ OPATRENIA VN (STN EN 61936-1, STN EN 50522):

- ochrana pred dotykom živých častí - umiestnením mimo dosahu
- ochrana pred dotykom neživých častí - uzemnením

OCHRANNÉ OPATRENIA NN (STN 33 2000-4-41):

- samočinné odpojenie napájania
- dvojité alebo zosilnená izolácia

Vypracoval:	Ing. Jozef Šurin	ENERPRO s.r.o.	
Projektant:	Ing. Stanislav Počuch		
Investor:	Východoslovenská distribučná, a.s.	Čís.zak.: IP11451	
Miesto:	Moldava nad Bodvou	Stupeň: PDR	
Stavba:	Moldava - zriadenie DO TS4 Moldava	Dátum: 11/2023	
		Formát: 4xA4	Číslo výkr.: V2
Objekt:		Mierka:	1:250