


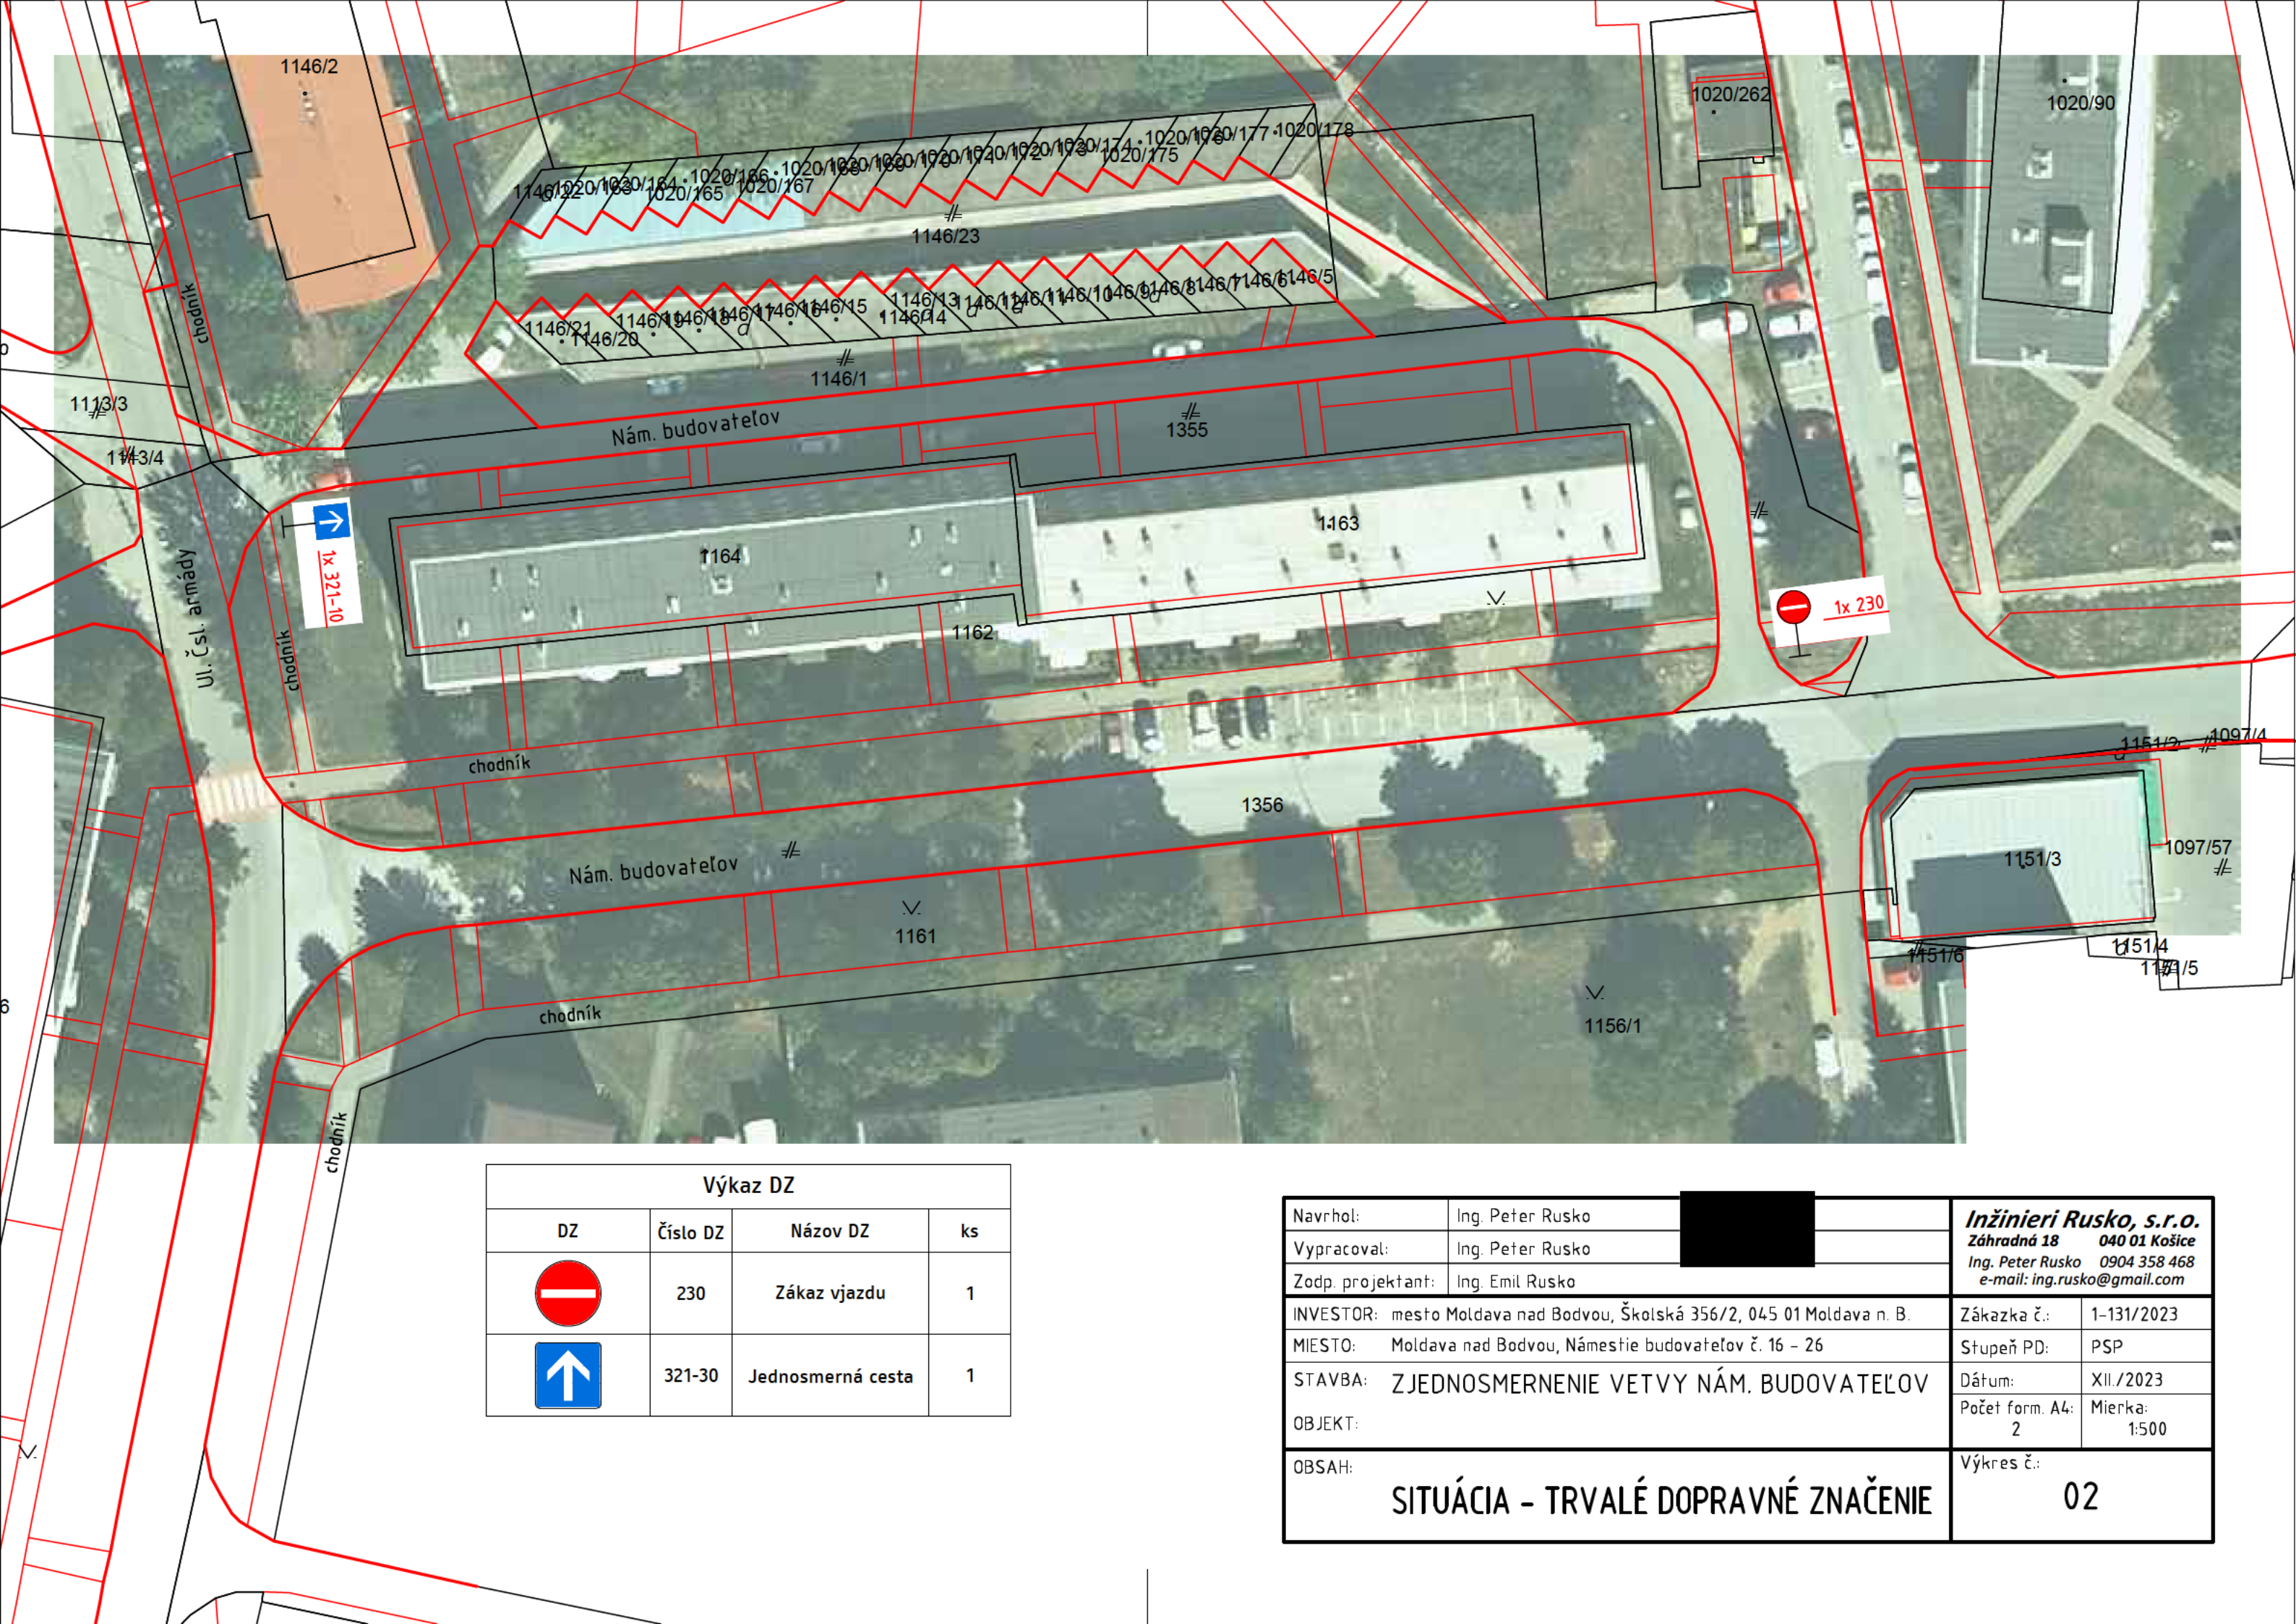

Výkaz DZ			
DZ	Číslo DZ	Názov DZ	ks
	230	Zákaz vjazdu	1
	321-30	Jednosmerná cesta	1

Navrhlo:	Ing. Peter Rusko		Inžinieri Rusko, s.r.o. Záhradná 18 040 01 Košice Ing. Peter Rusko 0904 358 468 e-mail: ing.rusko@gmail.com	
Vypracoval:	Ing. Peter Rusko			
Zodp. projektant:	Ing. Emil Rusko			
INVESTOR: mesto Moldava nad Bodvou, Školská 356/2, 045 01 Moldava n. B.			Zákazka č.:	1-131/2023
MIESTO: Moldava nad Bodvou, Námestie budovateľov č. 16 – 26			Stupeň PD:	PSP
STAVBA: ZJEDNOSMERNENIE VETVY NÁM. BUDOVATEĽOV			Dátum:	XII./2023
OBJEKT:			Počet form. A4: 2	Mierka: 1:500
OBSAH:			Výkres č.:	02
SITUÁCIA - TRVALÉ DOPRAVNÉ ZNAČENIE				