


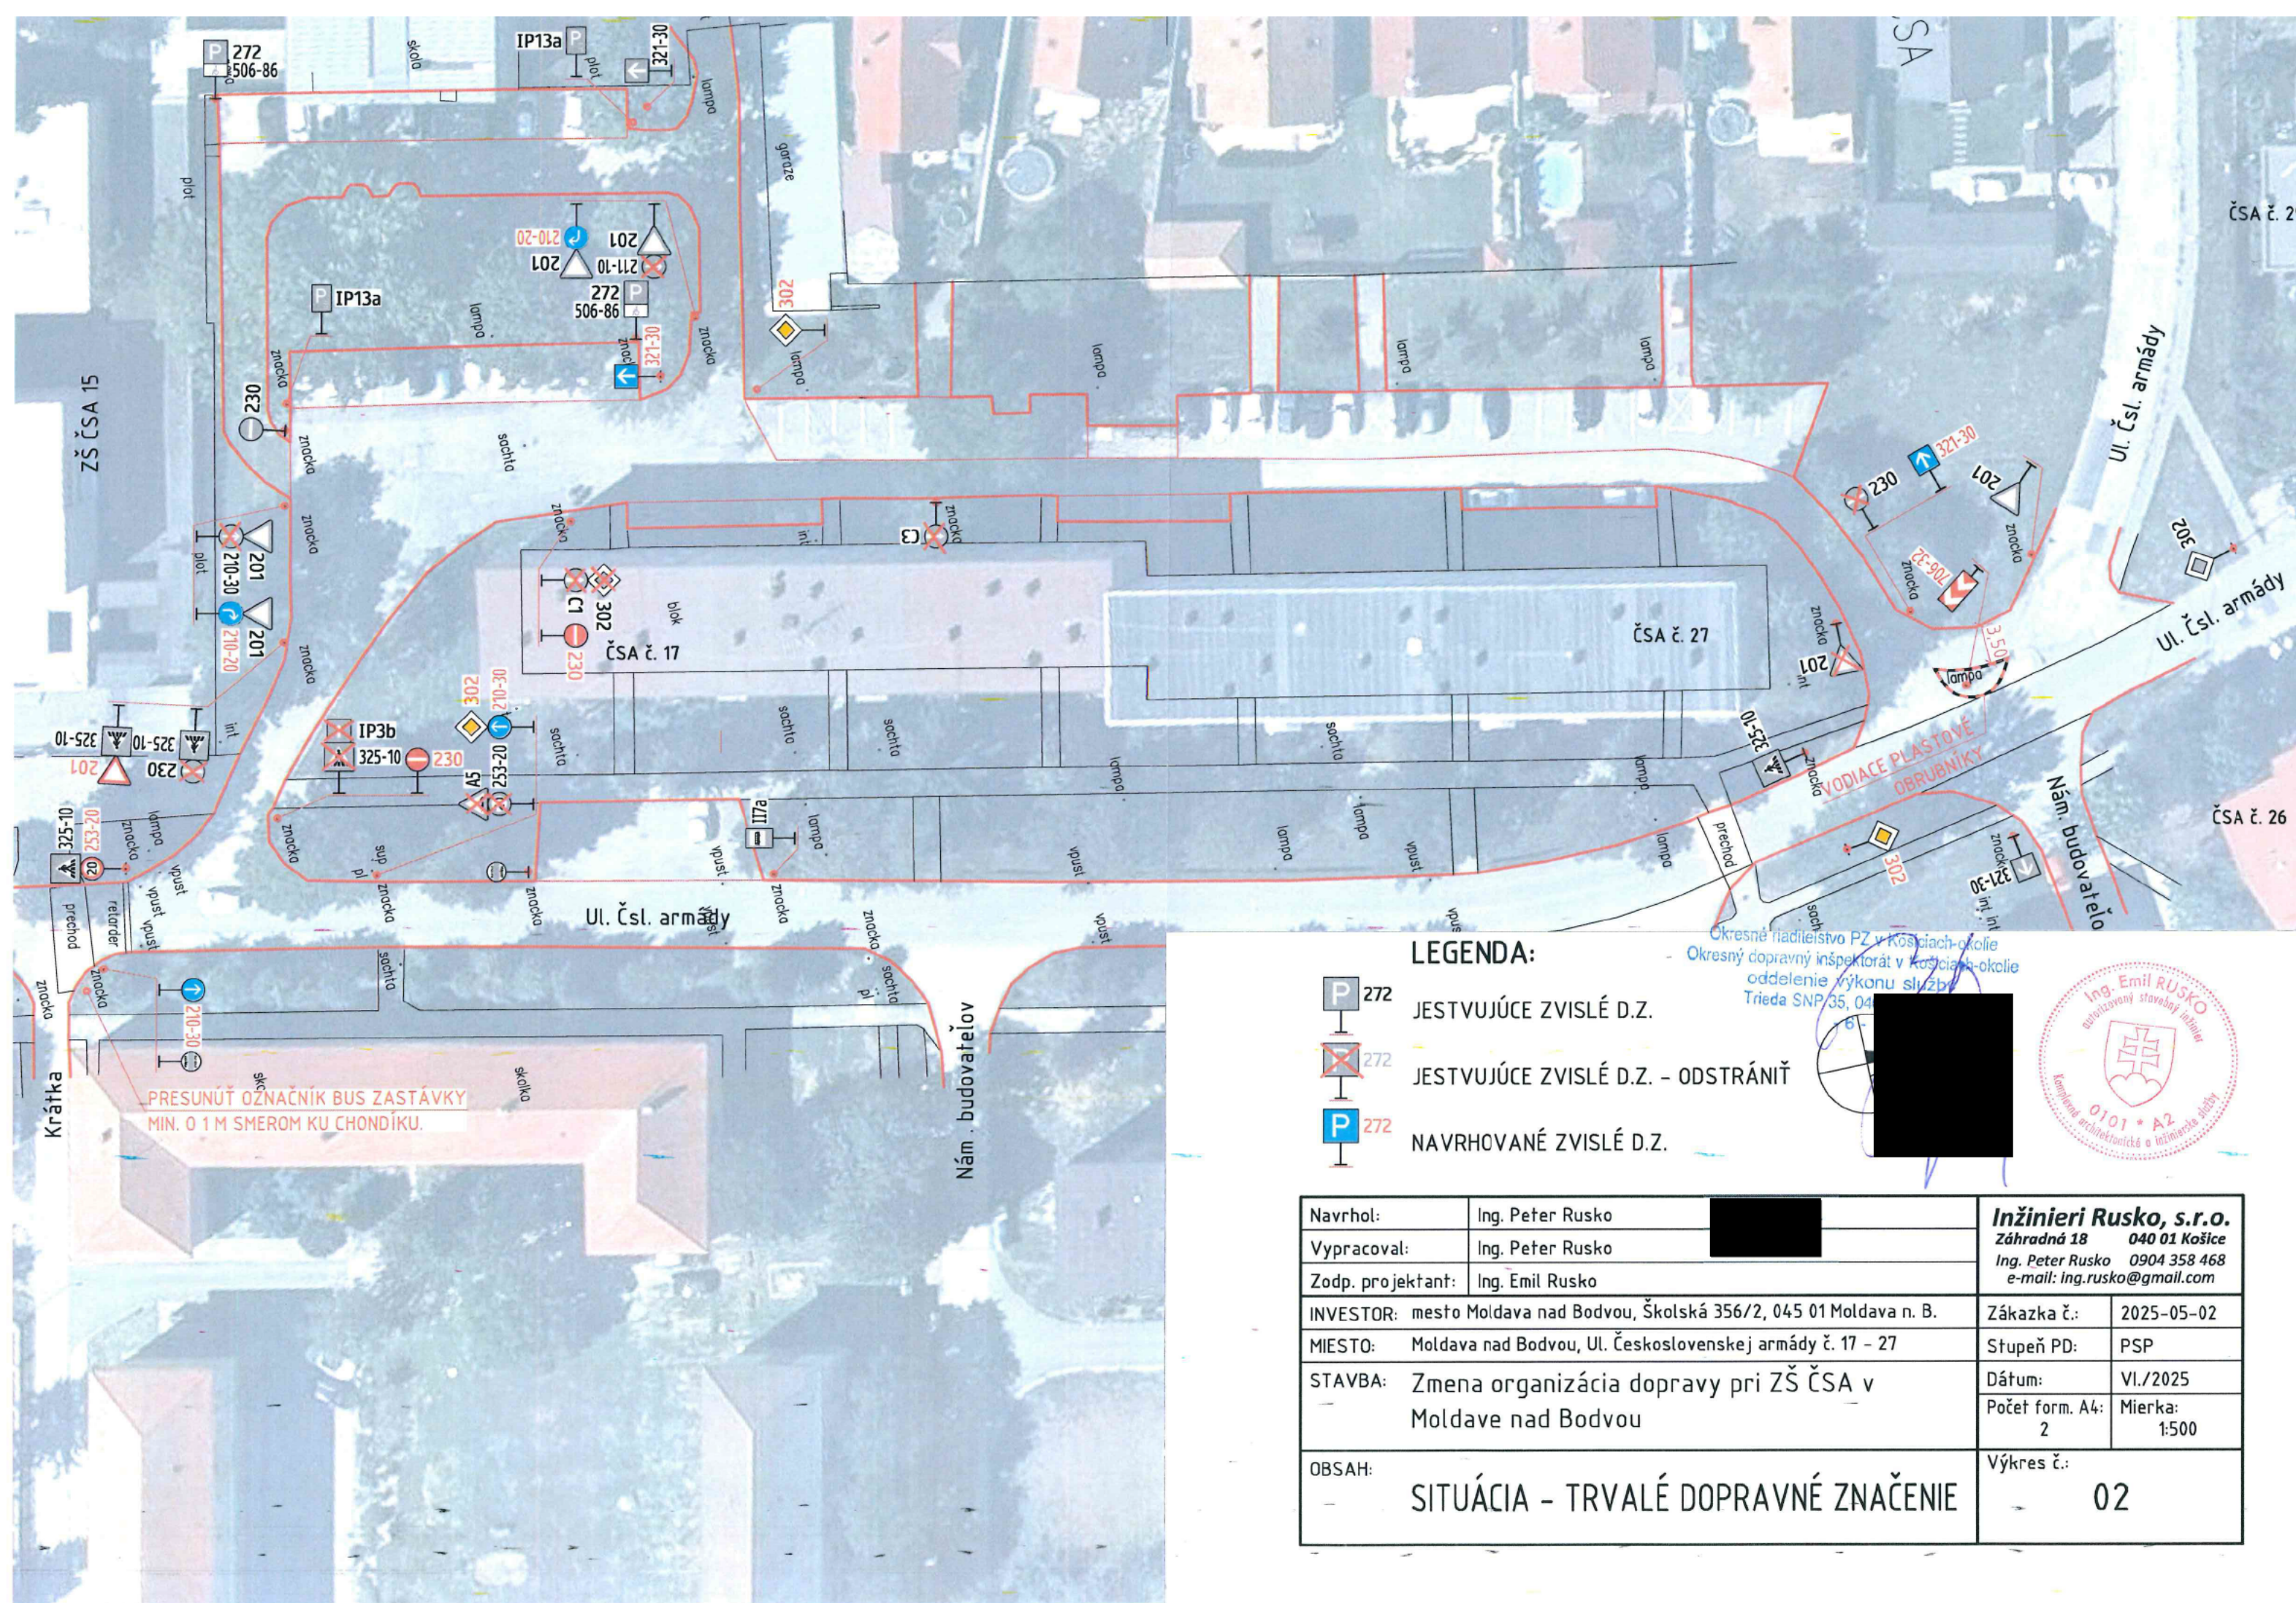

LEGENDA:

-  JESTVUJÚCE ZVISLÉ D.Z.
-  JESTVUJÚCE ZVISLÉ D.Z. - ODSTRÁNIŤ
-  NAVRHOVANÉ ZVISLÉ D.Z.

Okresné riaditeľstvo PZ v Košiciach-okolie
Okresný dopravný inšpektorát v Košiciach-okolie
oddelenie výkonu služby
Trieda SNP 35, 04



Navrhol:	Ing. Peter Rusko	Inžinieri Rusko, s.r.o.	
Vypracoval:	Ing. Peter Rusko	Záhradná 18 040 01 Košice	
Zodp. projektant:	Ing. Emil Rusko	Ing. Peter Rusko 0904 358 468	
INVESTOR: mesto Moldava nad Bodvou, Školská 356/2, 045 01 Moldava n. B.		Zákazka č.:	2025-05-02
MIESTO: Moldava nad Bodvou, Ul. Československej armády č. 17 - 27		Stupeň PD:	PSP
STAVBA: Zmena organizácia dopravy pri ZŠ ČSA v Moldave nad Bodvou		Dátum:	VI./2025
OBSAH:		Počet form. A4:	Mierka:
SITUÁCIA - TRVALÉ DOPRAVNÉ ZNAČENIE		2	1:500
		Výkres č.:	02